




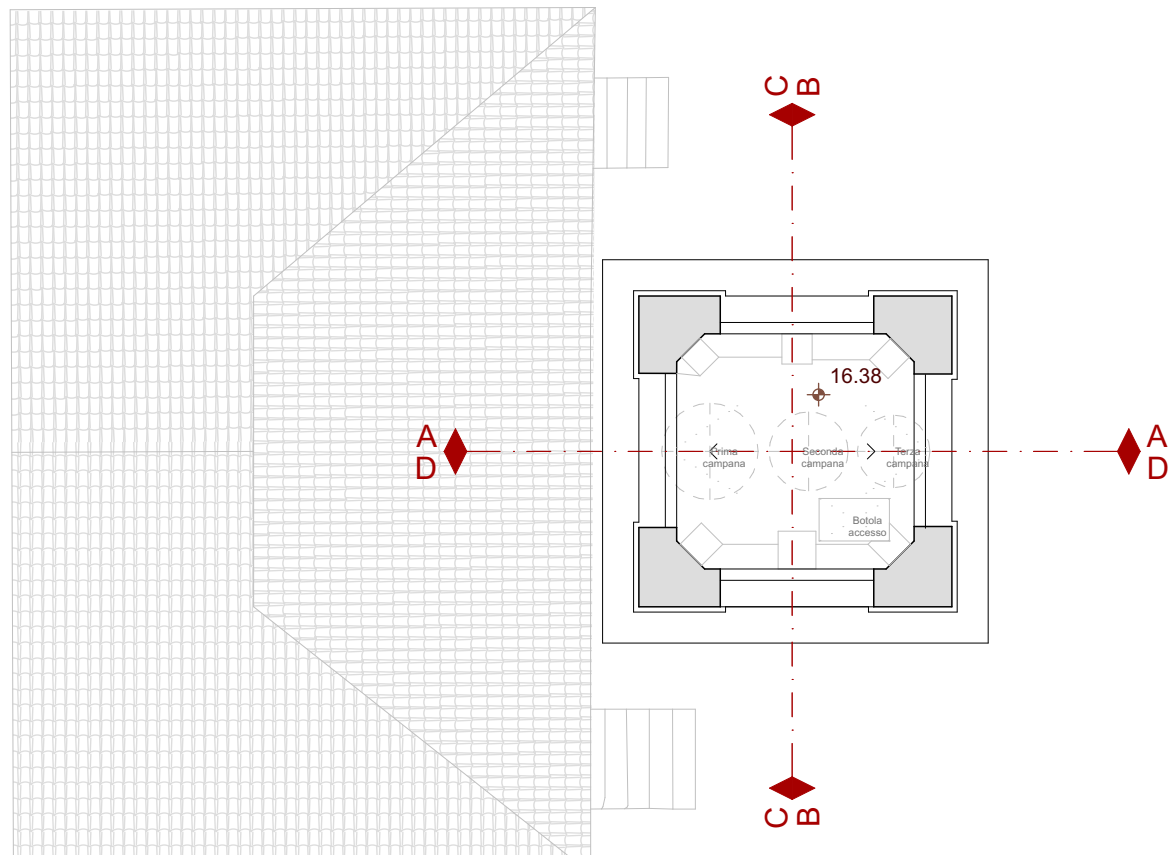


Pianta cella campanaria - Rilievo Metrico scala 1.100

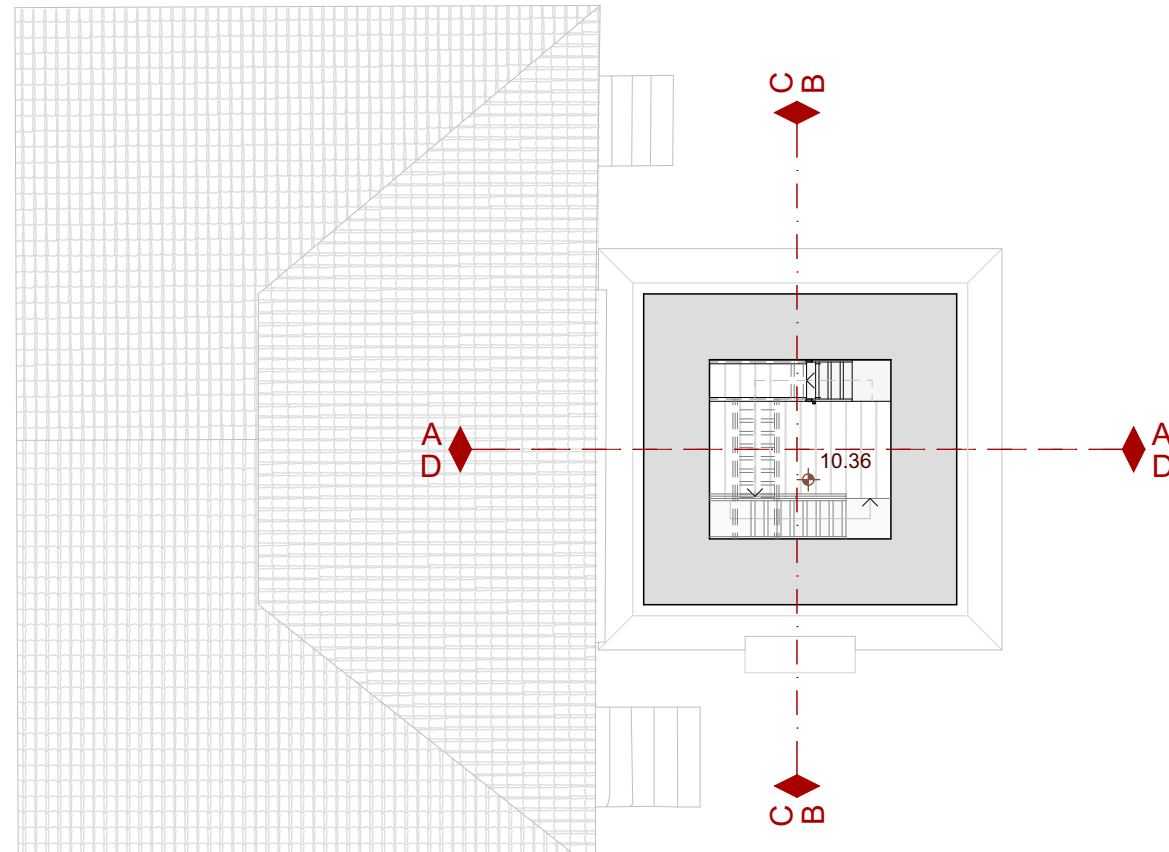


Pianta piano terzo - Rilievo Metrico scala 1.100

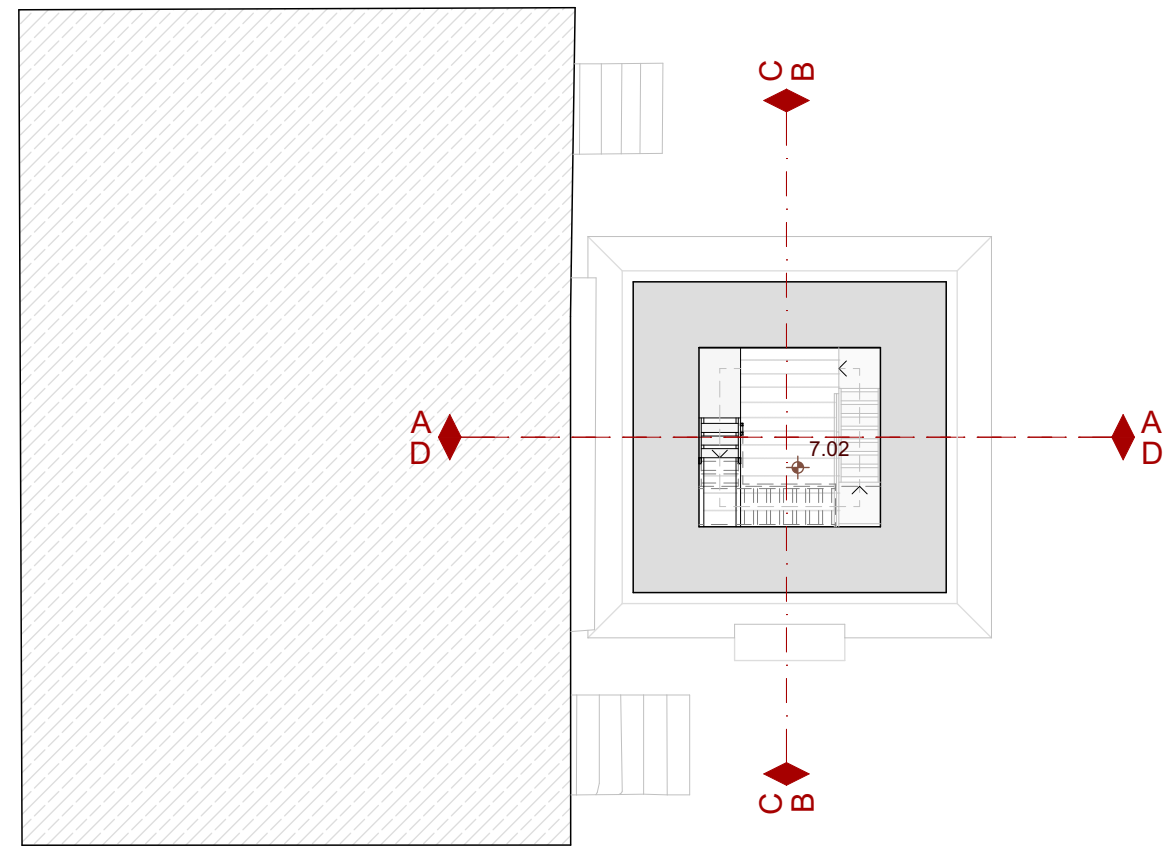


Pianta piano secondo - Rilievo Metrico scala 1.100

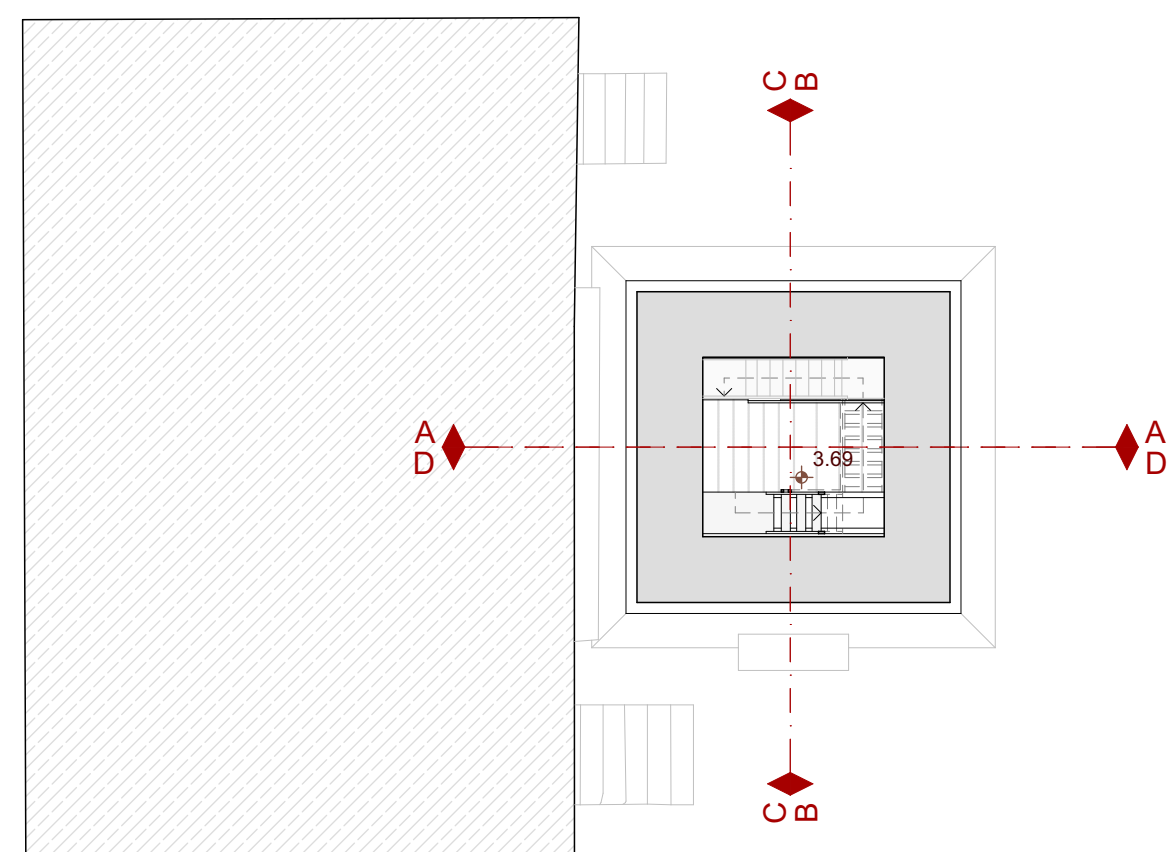

Pianta piano primo - Rilievo Metrico scala 1.100

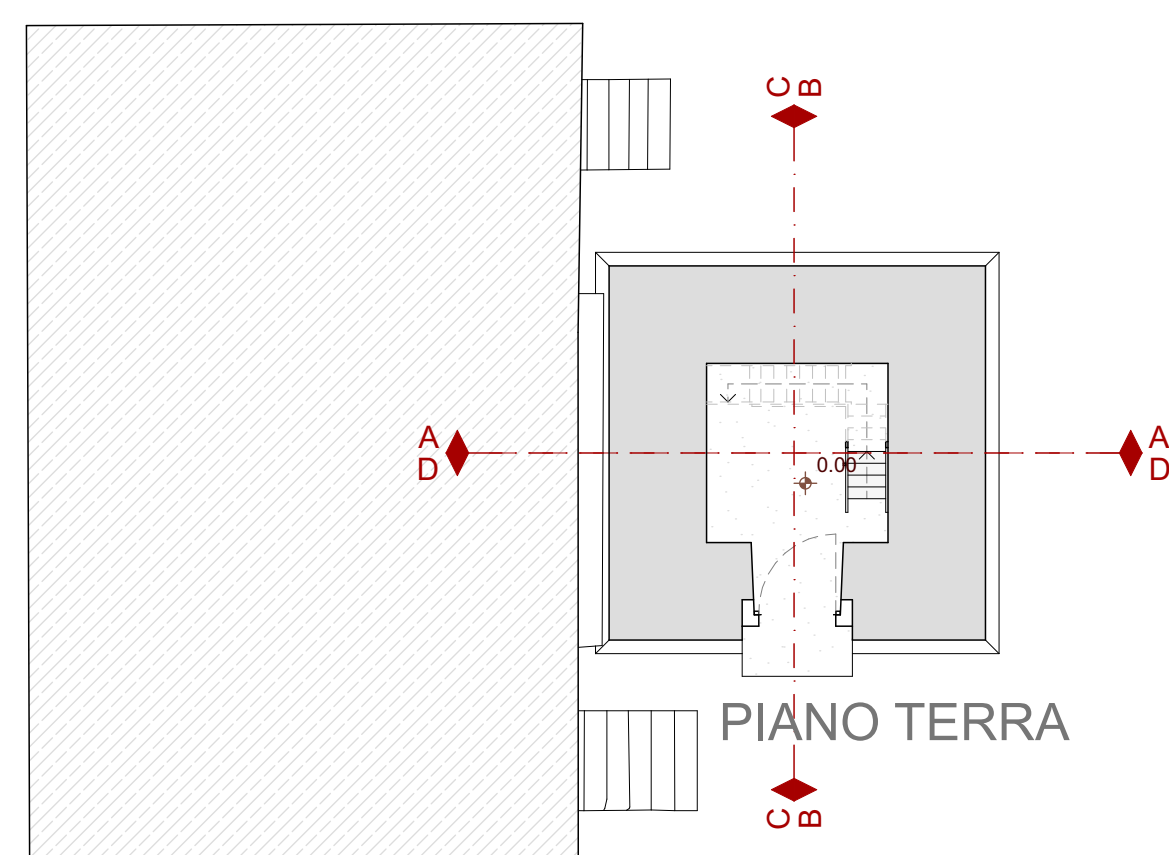

Pianta piano terra - Rilievo Metrico scala 1.100

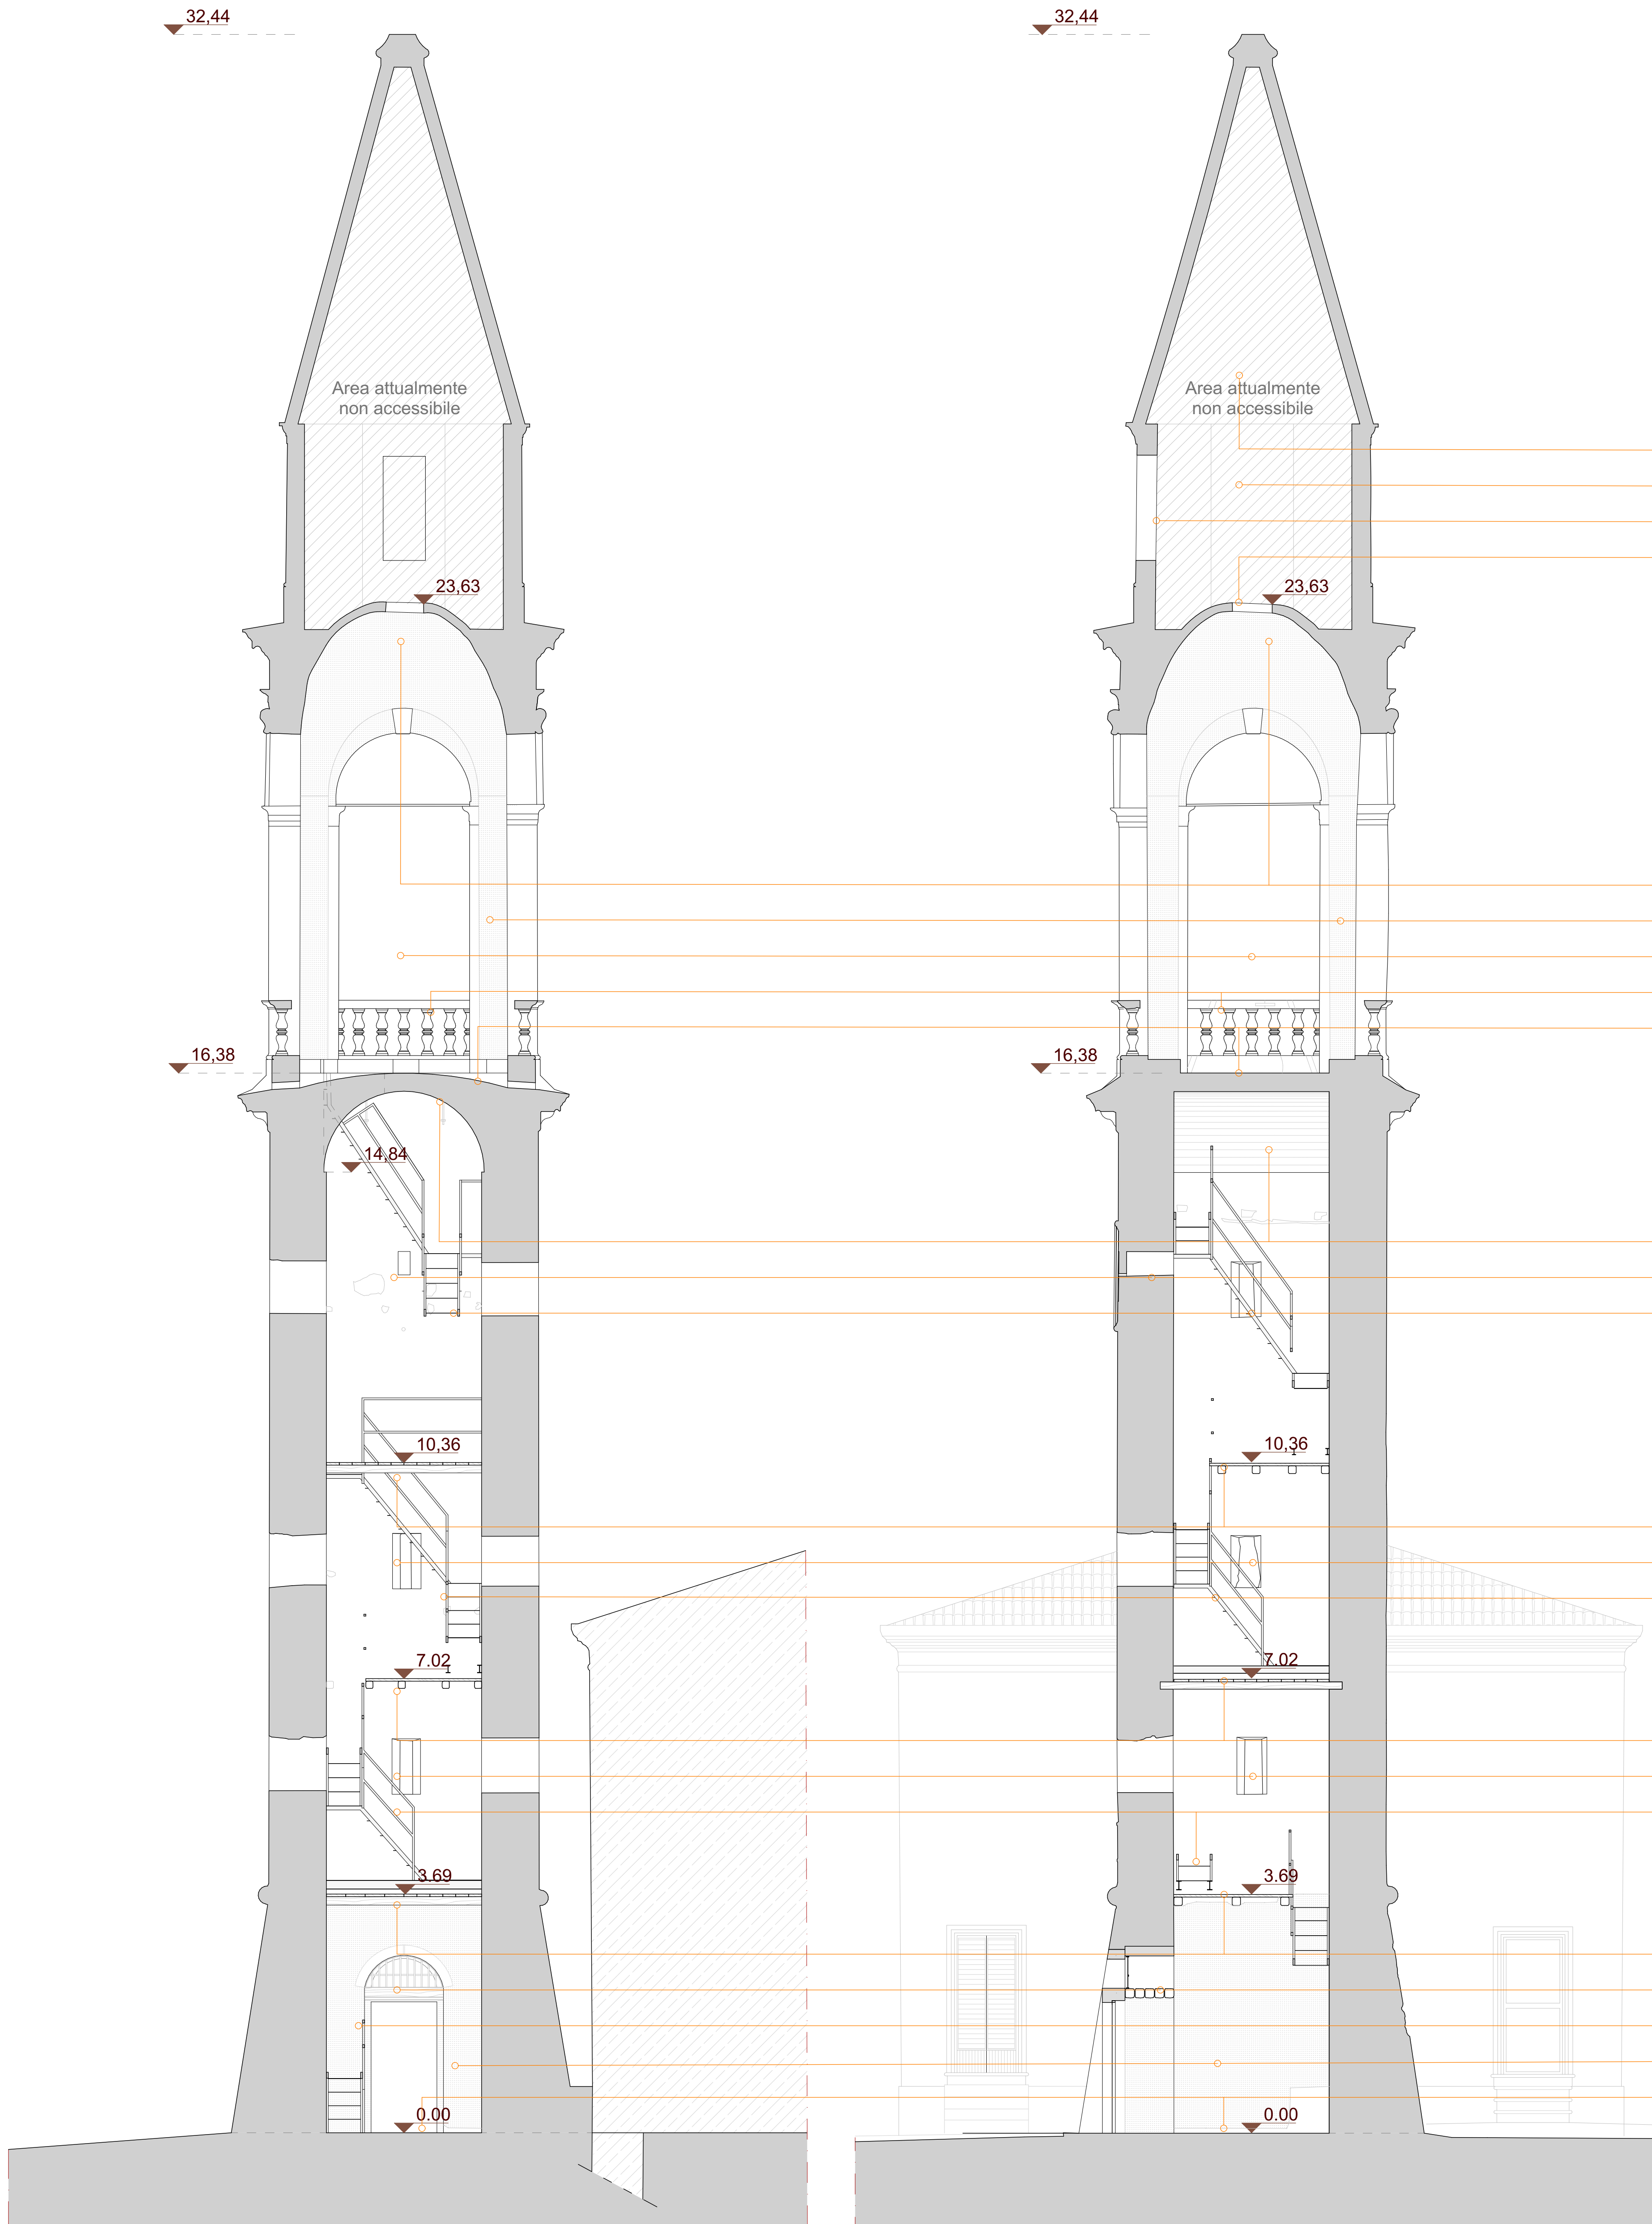


Sezione DD - Rilievo Metrico scala 1.50

Sezione CC - Rilievo Metrico scala 1.50

Da aggiornare in corso d'opera

Vista 20 - estradosso cupola

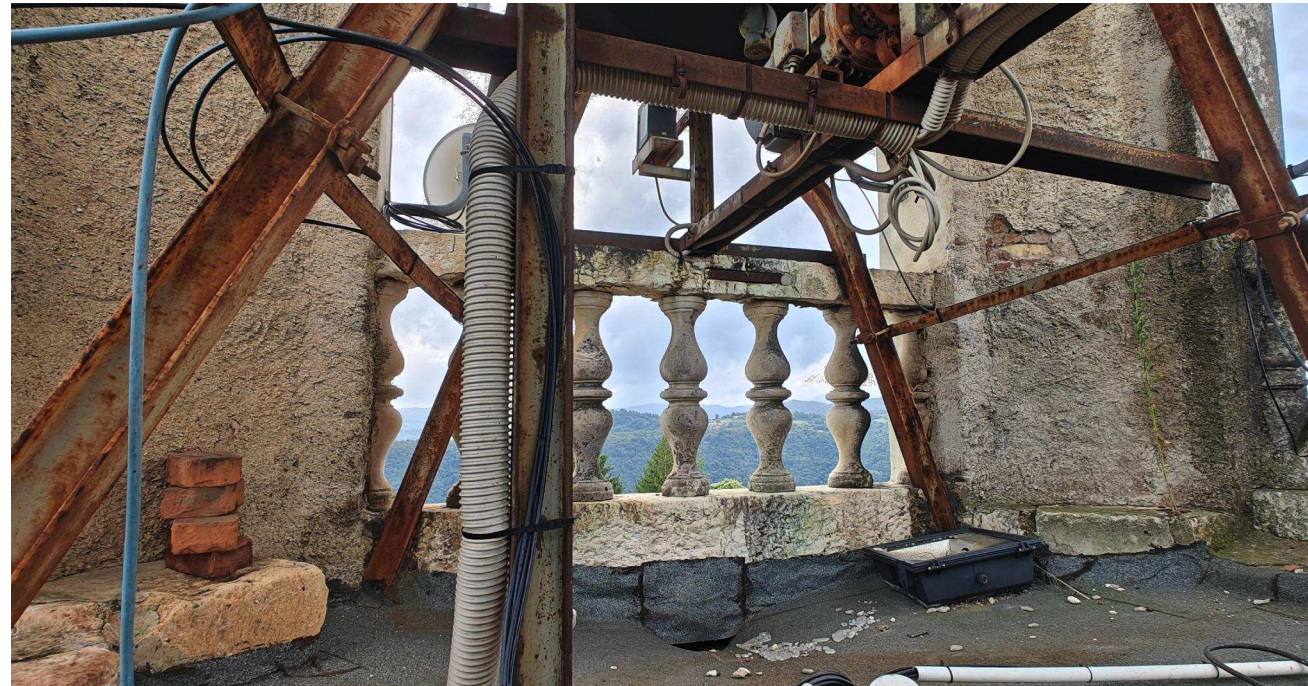

Vista 17 - castello delle campane



Vista 14 - dettaglio lesioni volta



Vista 12 - scala



Vista 9 - scala




Vista 5 - primo impalcato



Vista 1 - pavimentazione piano terra

Da aggiornare in corso d'opera

Vista 21 - porta

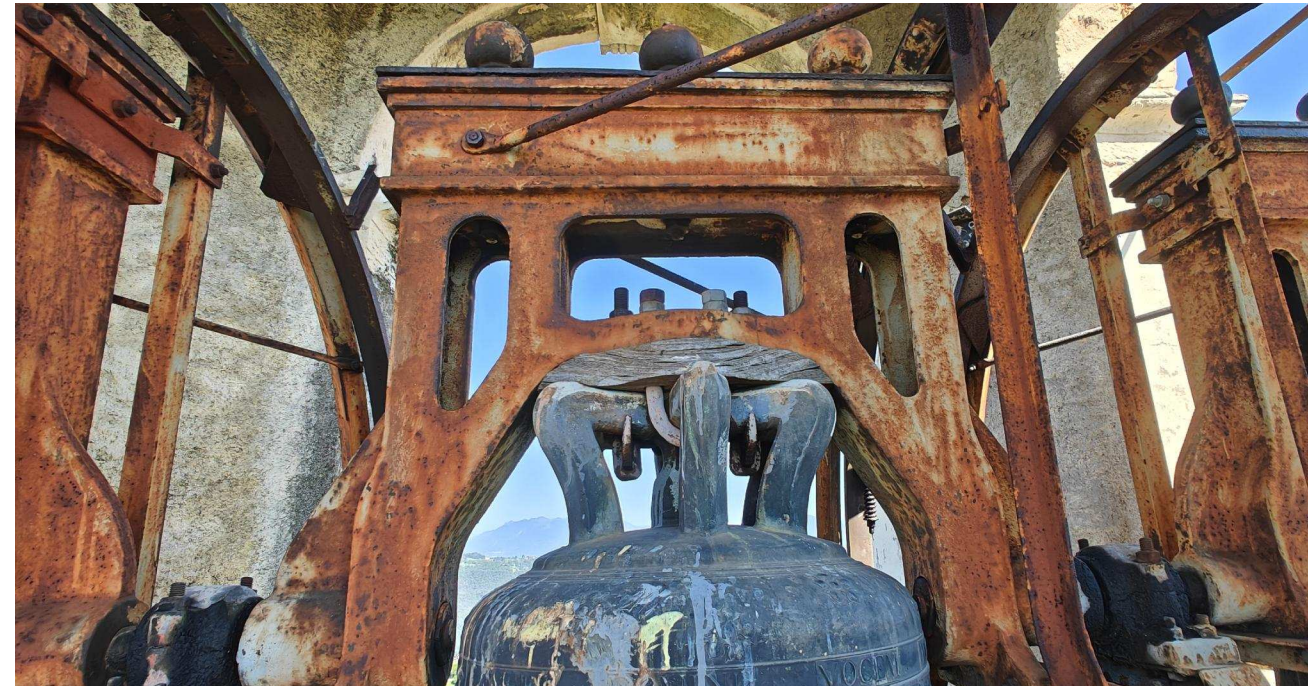

Vista 17 - ceppi in ghisa off. Lorenzi



Vista 15 - pavimento cella campanaria e botola accesso




Vista 13 - retro orologio



Vista 10 - feritoia



Vista 6 - scala

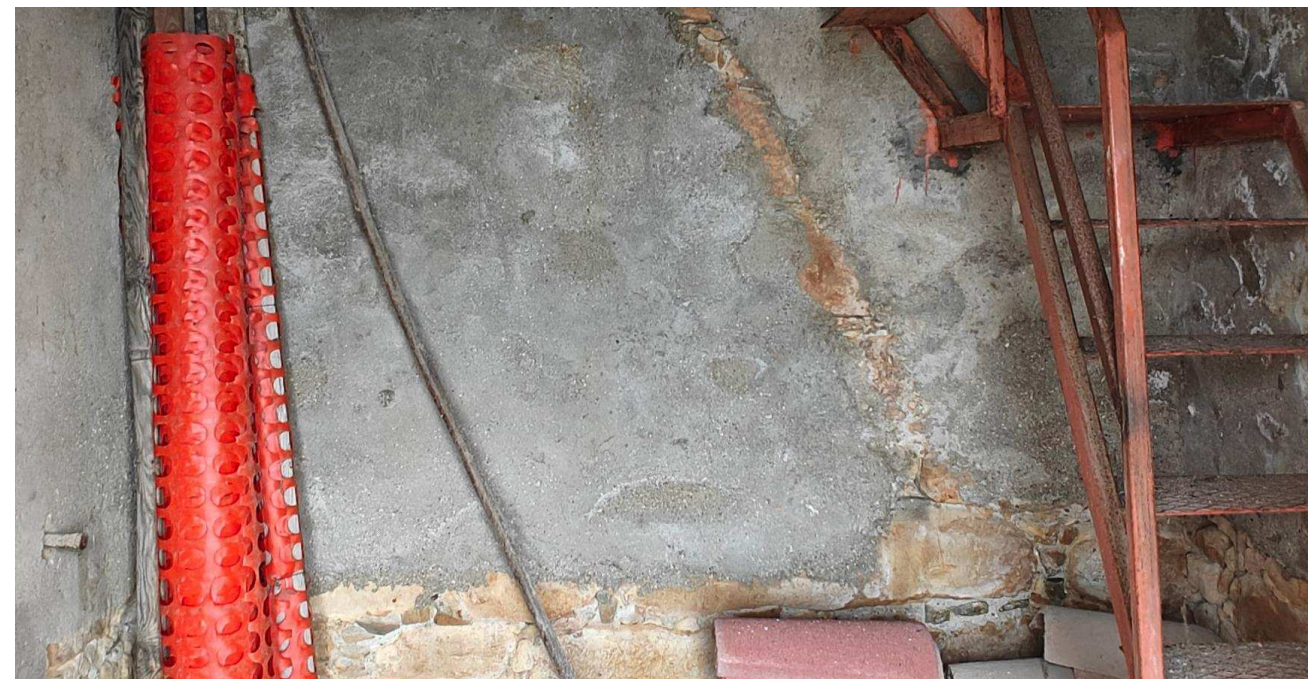

Vista 2 - intonaco

Da aggiornare in corso d'opera

Vista 22 - tamburo ottagonale



Vista 18 - particolare intonaco cella campanaria




Vista 16 - balaustra




Vista 14 - volta



Vista 11 - terzo impalcato

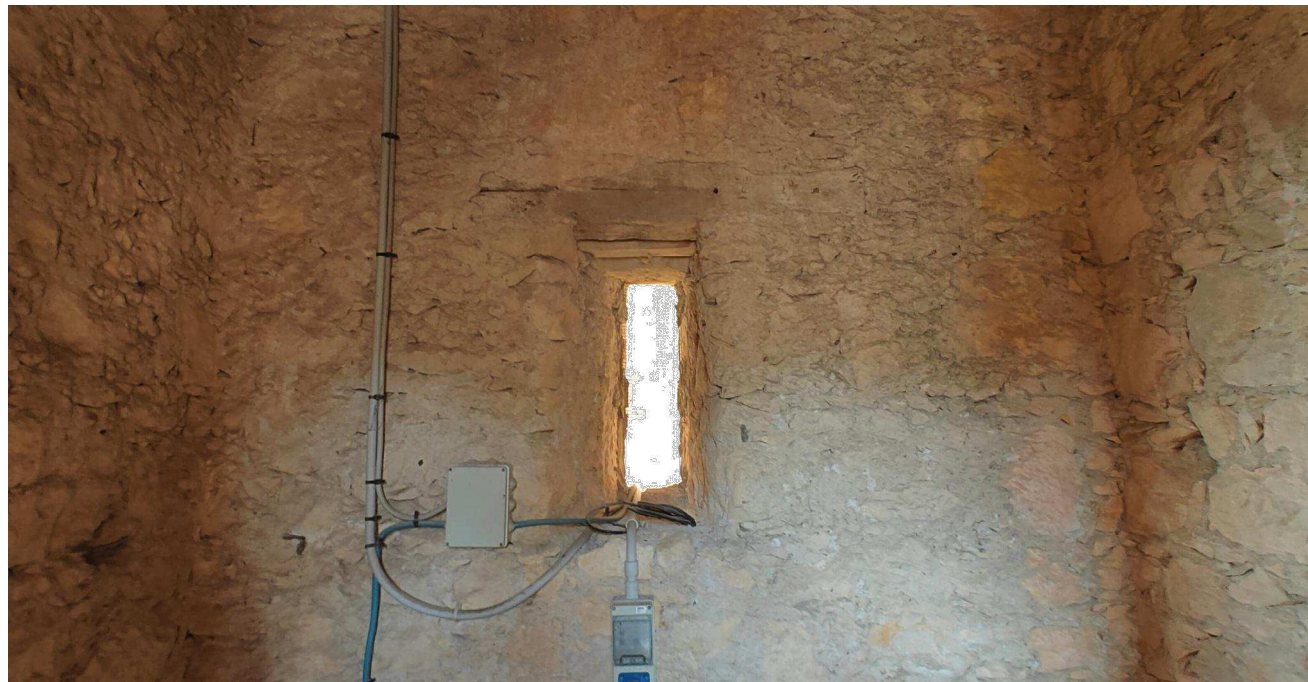

Vista 7 - feritoia

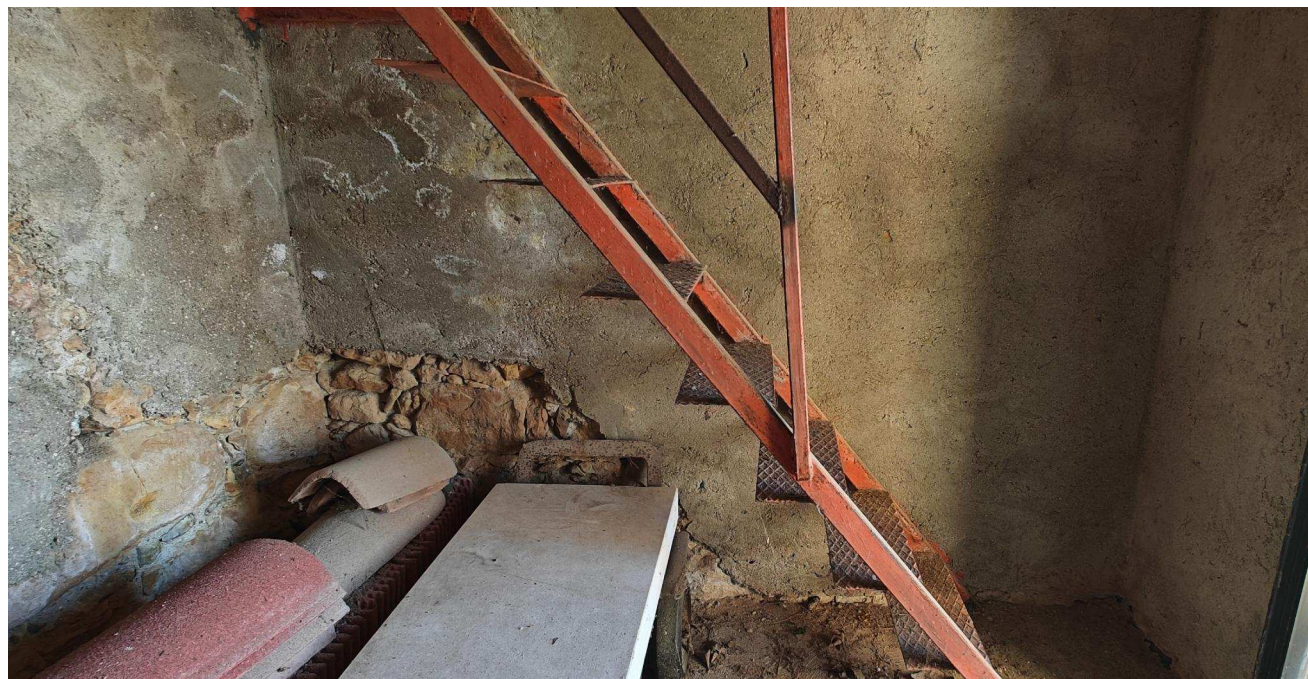

Vista 3 - scala

Da aggiornare in corso d'opera

Vista 23 - cuspid



Vista 19 - cupola



Vista 17 - campane e castello



Vista 14 - dettaglio volta



Vista 11 - particolare trave marcesecente




Vista 8 - secondo impalcato



Vista 4 - lunetta

COMUNE DI ISOLA VICENTINA - VICENZA
Parrocchia di San Giovanni Battista
Piazza Torreselle 22 - 36033 Isola Vicentina (VI)
Tel 0444 - 978123 e-mail torreselle@parrocchia.vicenza.it

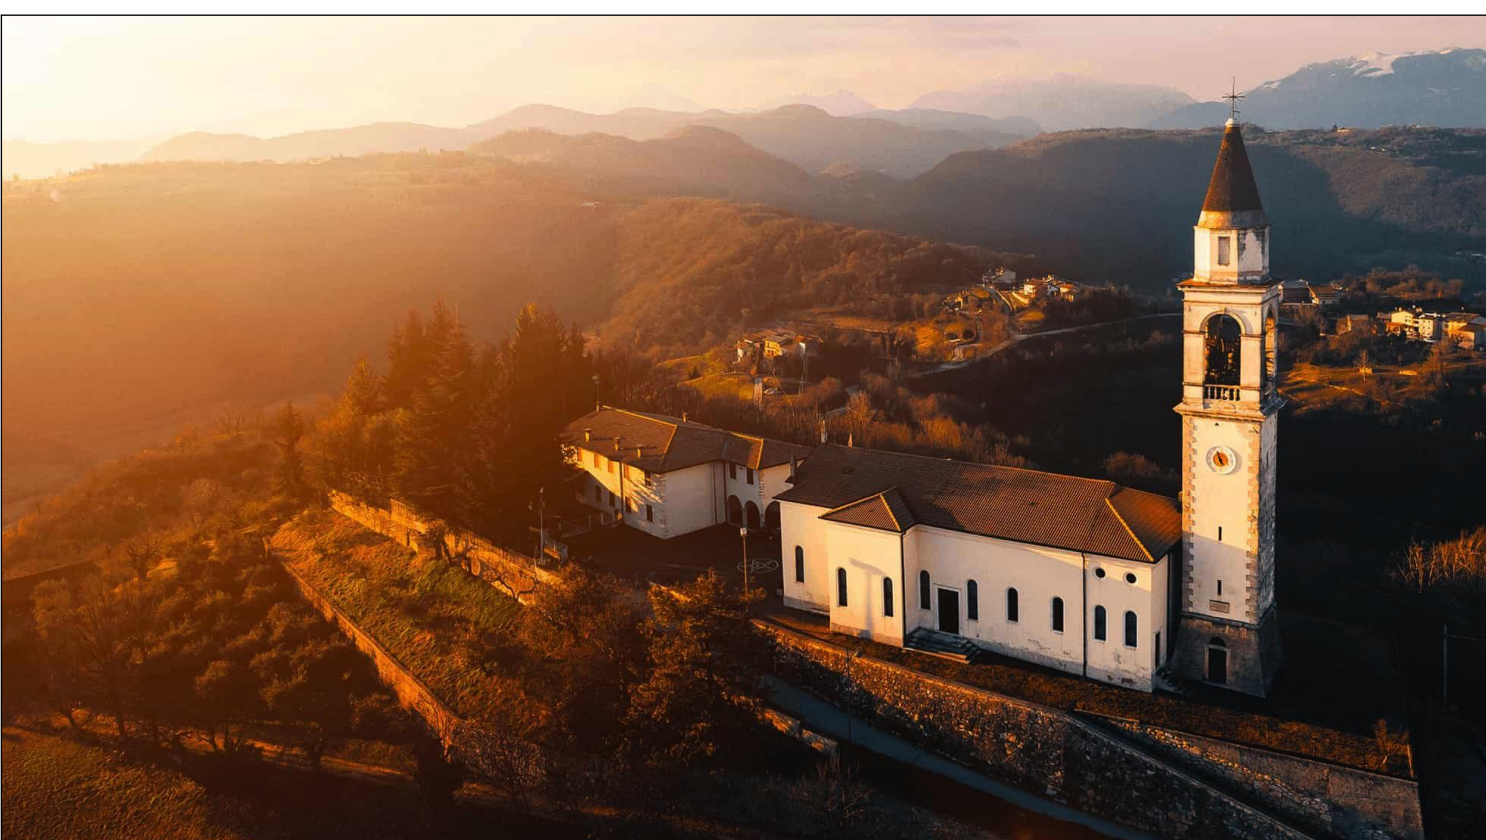

RESTAURO CONSERVATIVO DELLA TORRE CAMPANARIA
ADIACENTE LA CHIESA PARROCCHIALE DI SAN GIOVANNI BATTISTA IN TORRESELLE (VI)

SEZIONE CC E DD E RILIEVO FOTOGRAFICO

TAV: 8 SCALA: 1:50 LIVELLO DI PROGETTO: DEFINITIVO

PROGETTO IN SOLIDUM: Don Giovanni Castegnaro | Via Tre Porte, 12 Isola Vicentina | Tel. 0444 978123
gianni.castegnaro1@gmail.com

PROGETTAZIONE e DI ARCHITETTICA: Arch. Alessandro Muraro | Via Tre Porte, 13 Isola Vicentina | Tel. 3601400714
alessandro.muraro@gmail.com | muraro.alessandro@gmail.com

PROGETTAZIONE e DI STRUTTURALE: Ing. Giacomo Gogiani | Vicolo del Paradiso 11 Castelfranco Veneto | Tel. 3459480149
giacomo.gogiani@gmail.com | giacomo.gogiani@ingpec.eu

SECUREZZA IN FASE DI ESECUZIONE: Studio NGIE CO - Nicola Maschio | Via S.G. Emiliani, 18 Bassano del Grappa |
Tel. 338444003 | nicola@studiogco.it | nicola.maschio@ngie.it

RELIEVO STRUMENTALE: Geom. William Cospi | Via Masello, 25 Isola Vicentina | Tel. 3928274001
w@studiomarx.it | w@geosudommarx.it

RELAZIONE DI RESTAURO: Argenta Restauri di Pamela Argenta | Vicolo Teatro Vecchio, 21 Bassano del Grappa |
Tel. 3396340421 | pamelargenta23@bera.it | pamelargenta@sicurezzaapostale.it

RELAZIONE DI RESTAURO CAMPANE: Gloria Campana di Flavio Zambotto e Nicola Zordan | Tel. 3408318492
info@gloriacampane.it | www.gloriacampane.it

VALIDAZIONE: Arch. Alessandro Muraro 24/04/2026

APPROVAZIONE: Don Giovanni Castegnaro 24/04/2026

Il contenuto del presente elaborato grafico è tutelato dalla Legge sul Diritto d'Autore. Ogni riproduzione anche parziale deve essere autorizzata.