




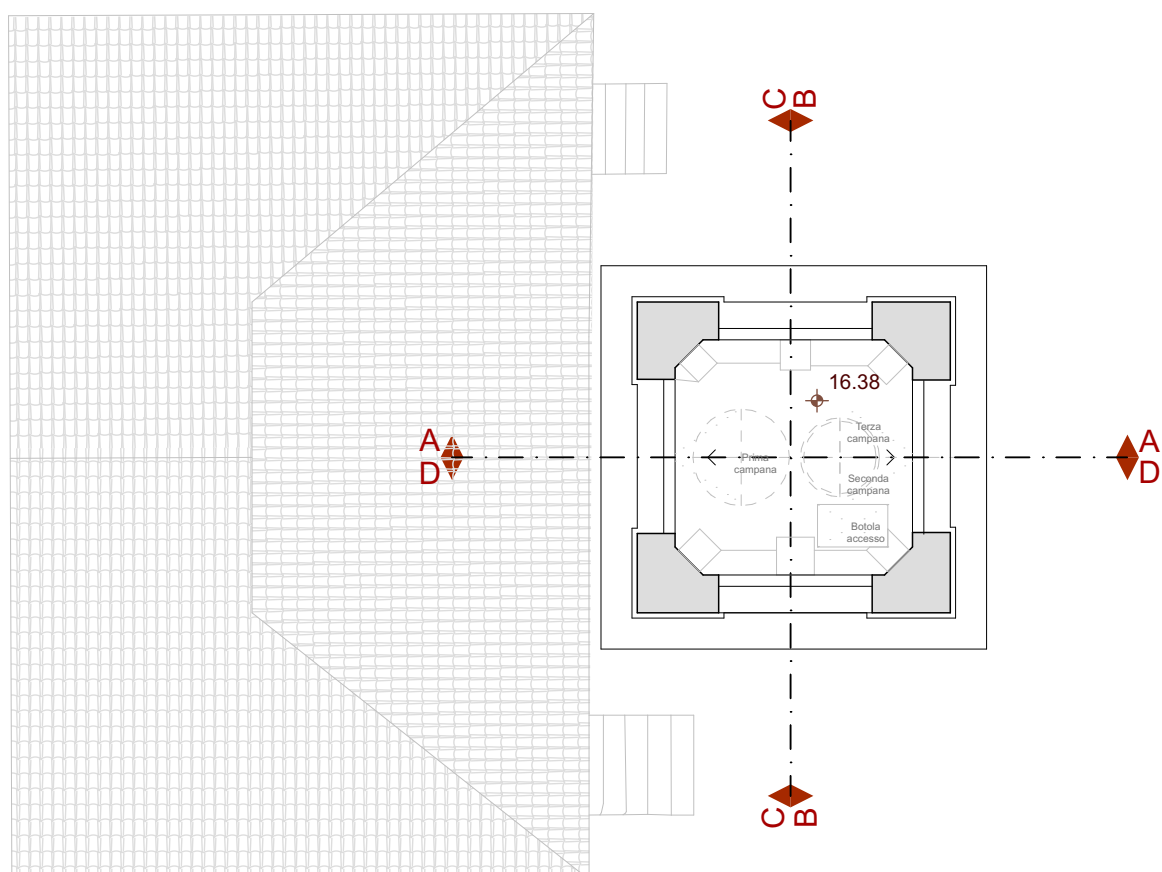


Pianta cella campanaria - Rilievo Metrico scala 1.100

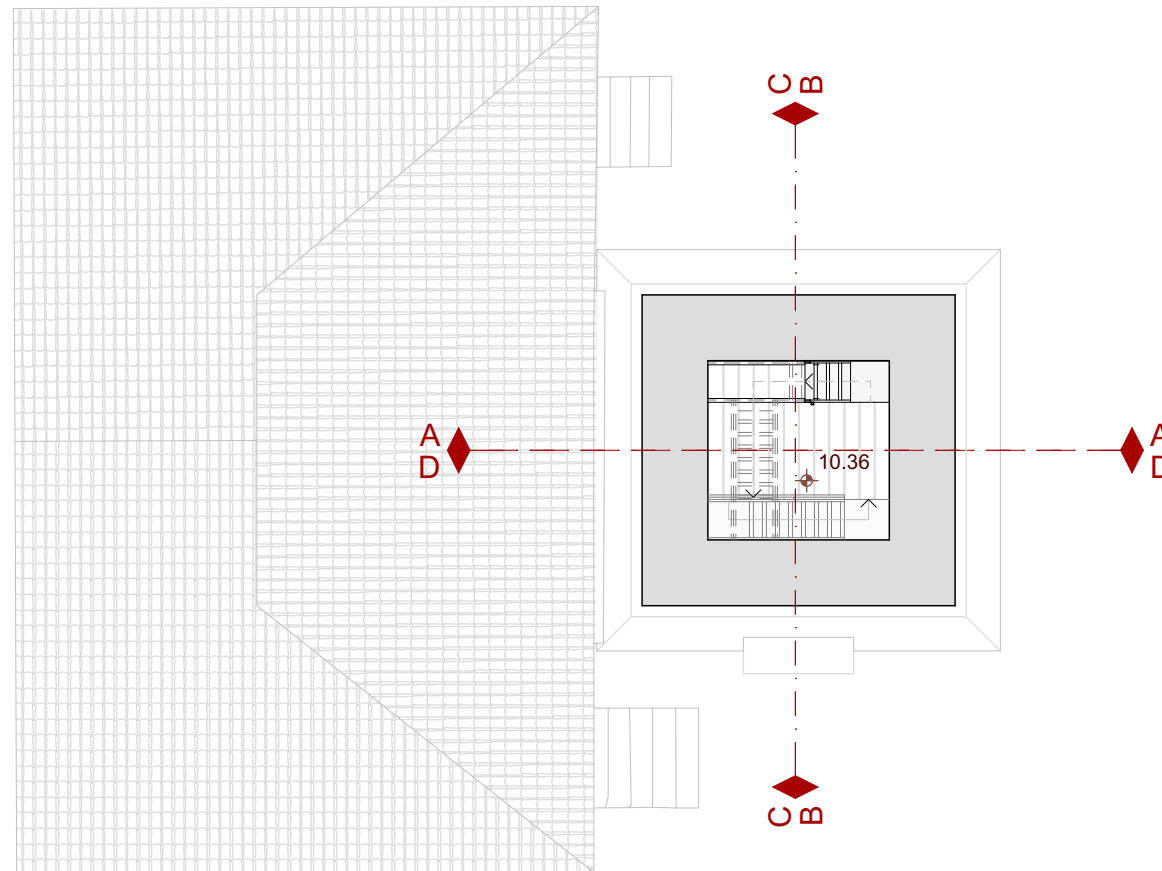


Pianta piano terzo - Rilievo Metrico scala 1.100

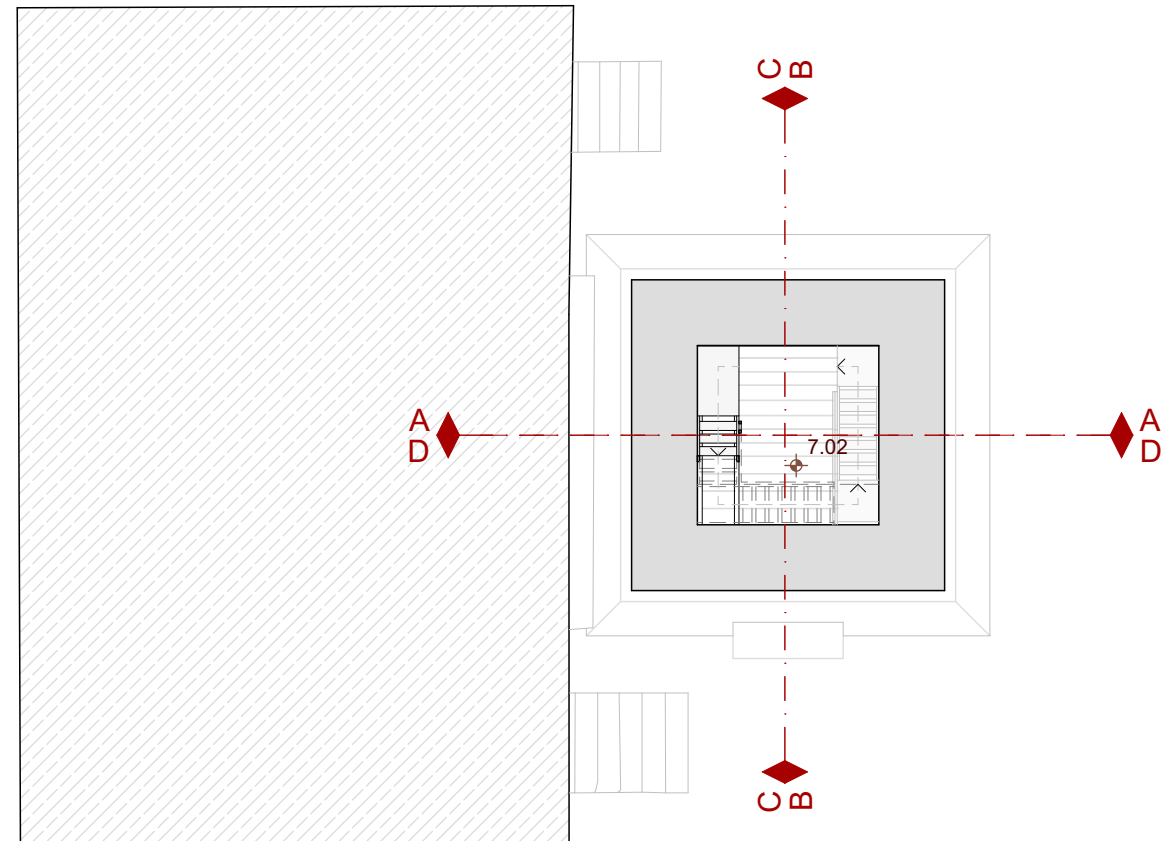


Pianta piano secondo - Rilievo Metrico scala 1.100

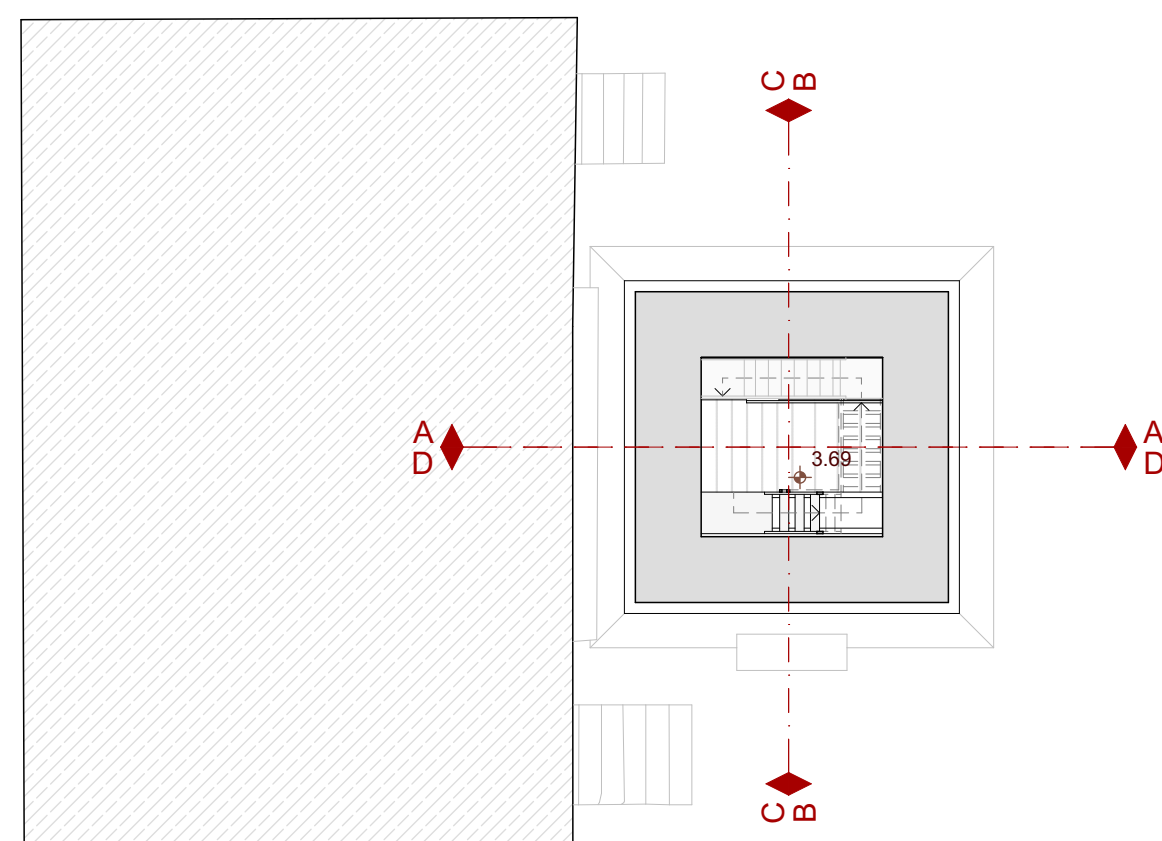

Pianta piano primo - Rilievo Metrico scala 1.100

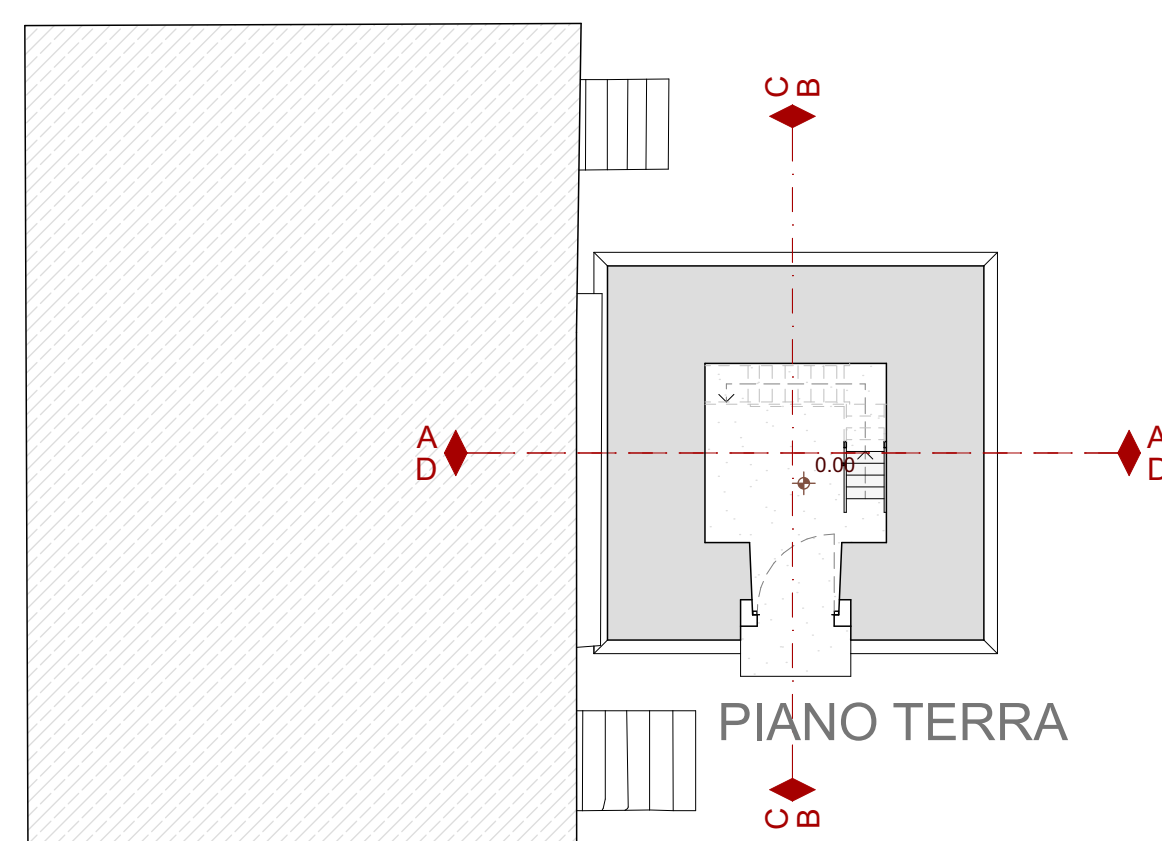


Pianta piano terra - Rilievo Metrico scala 1.100

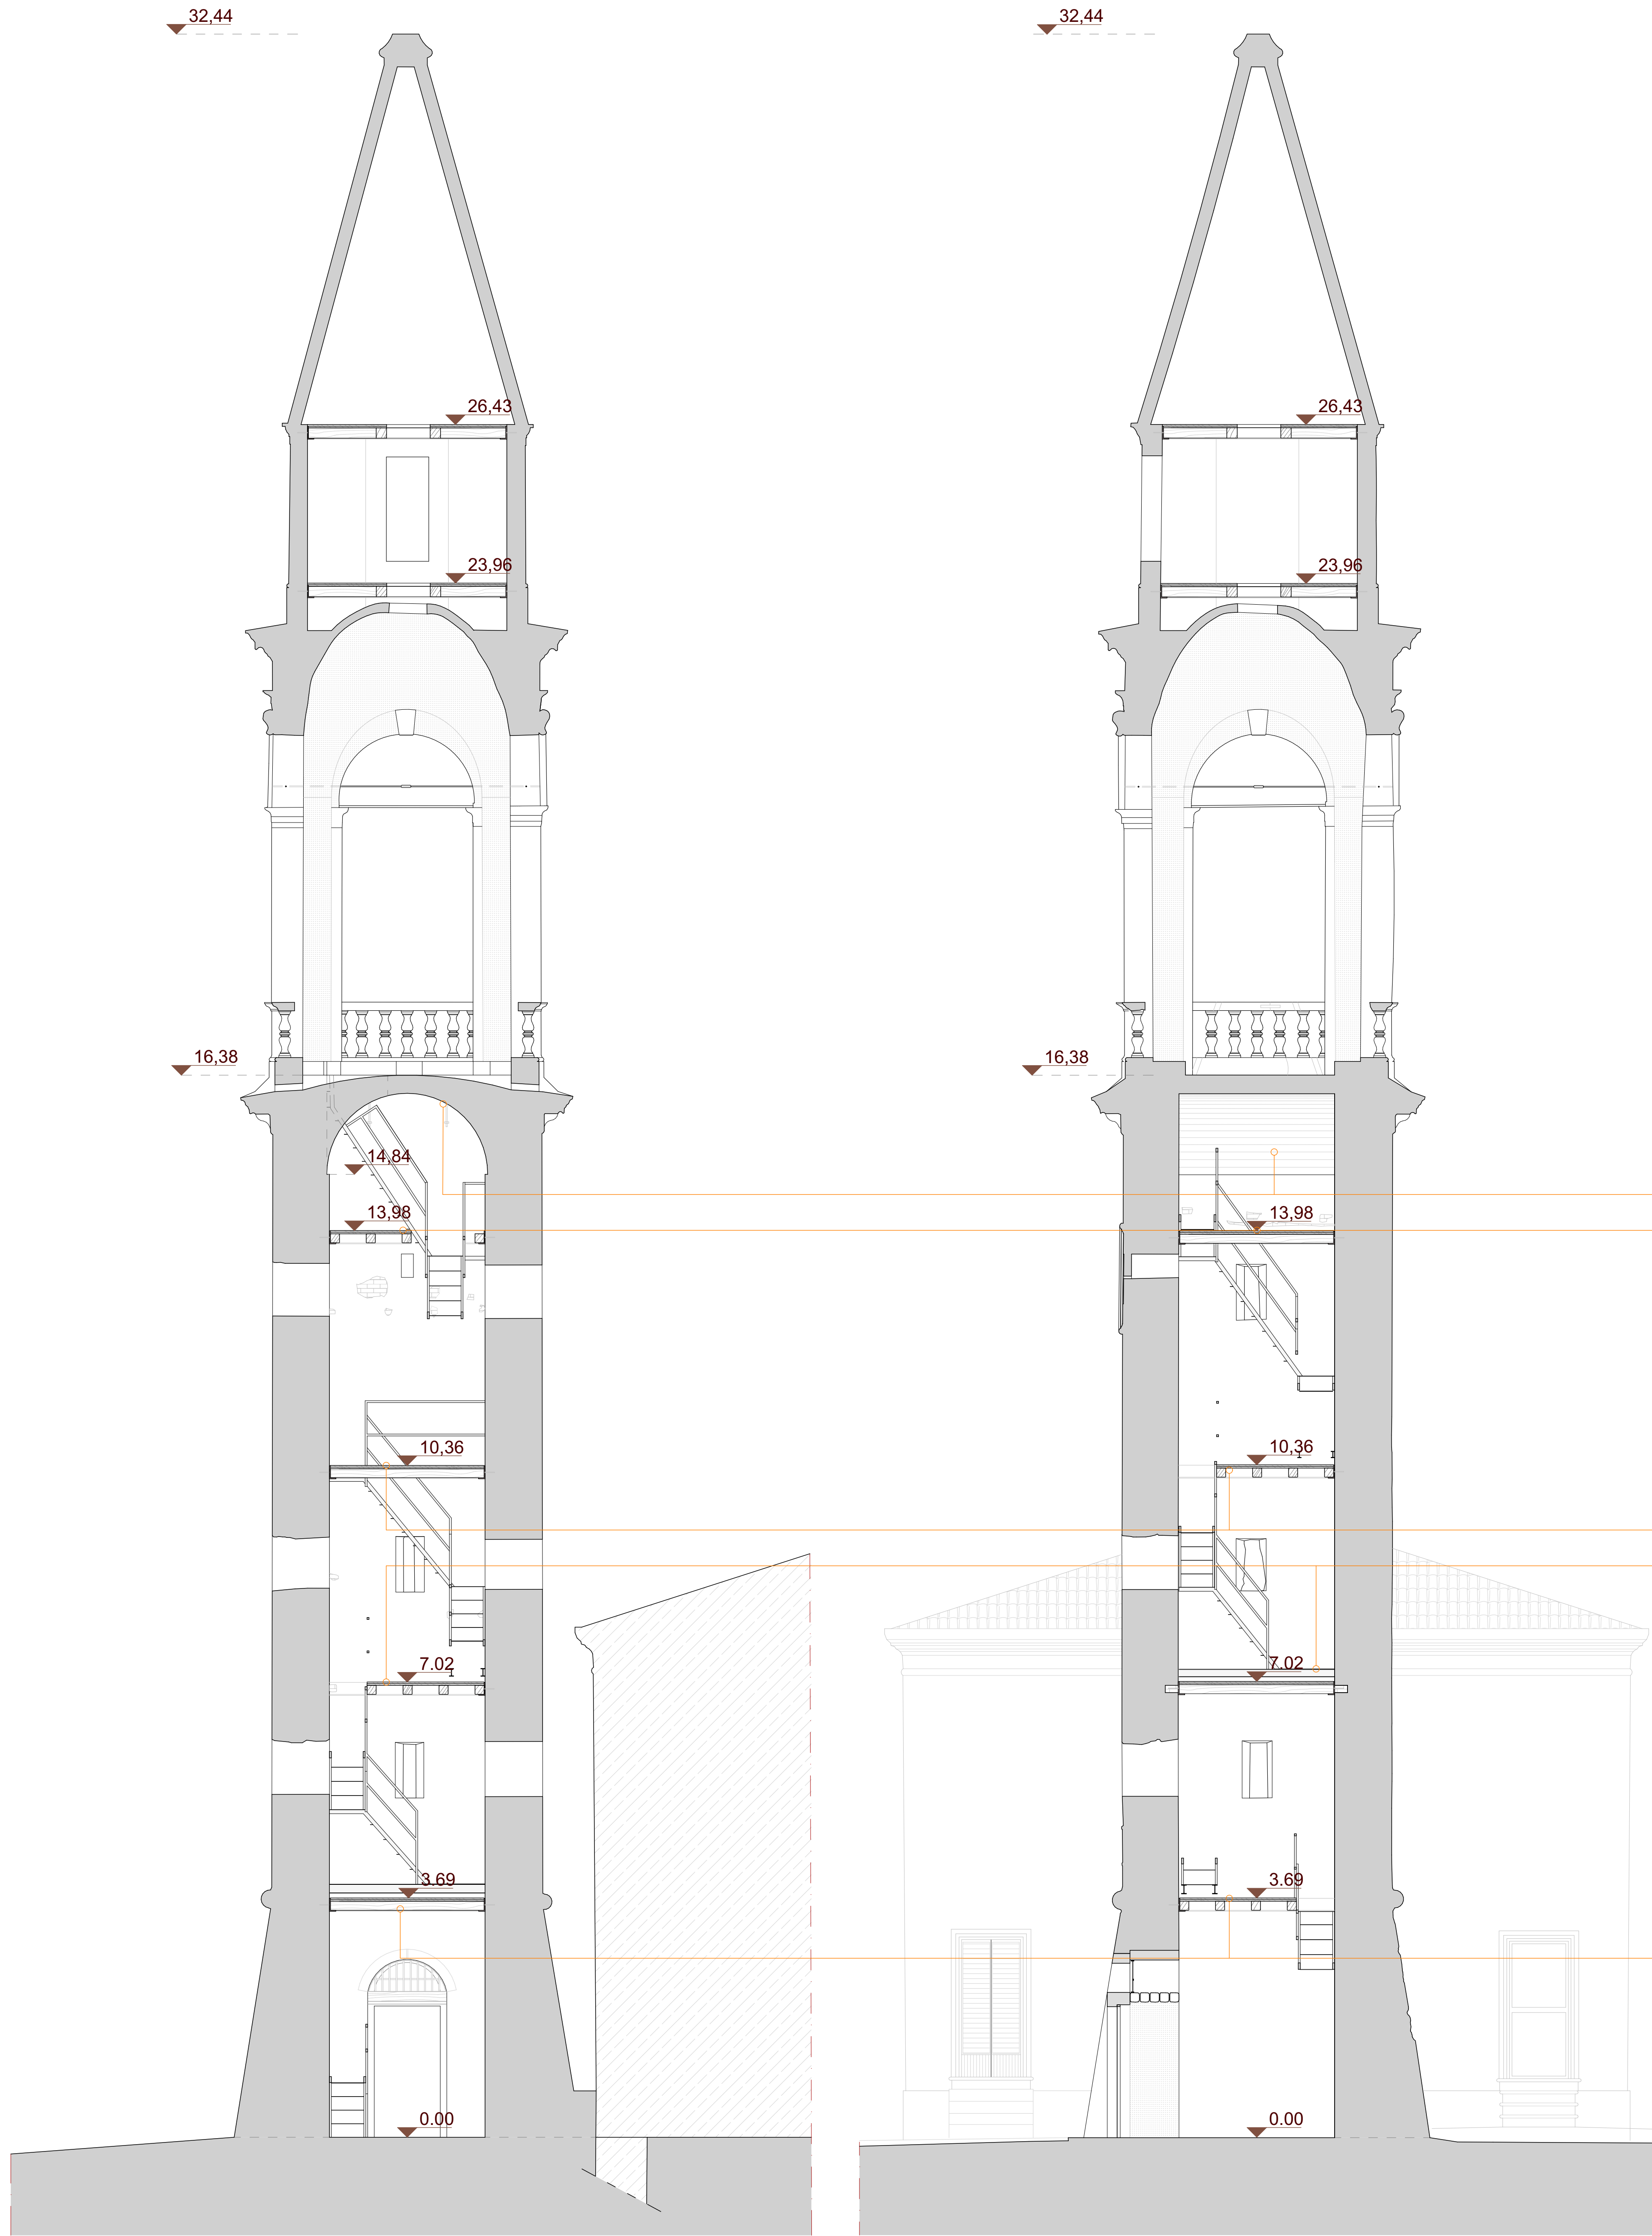


Sezione DD - Rilievo Metrico scala 1.50


Sezione CC - Rilievo Metrico scala 1.50

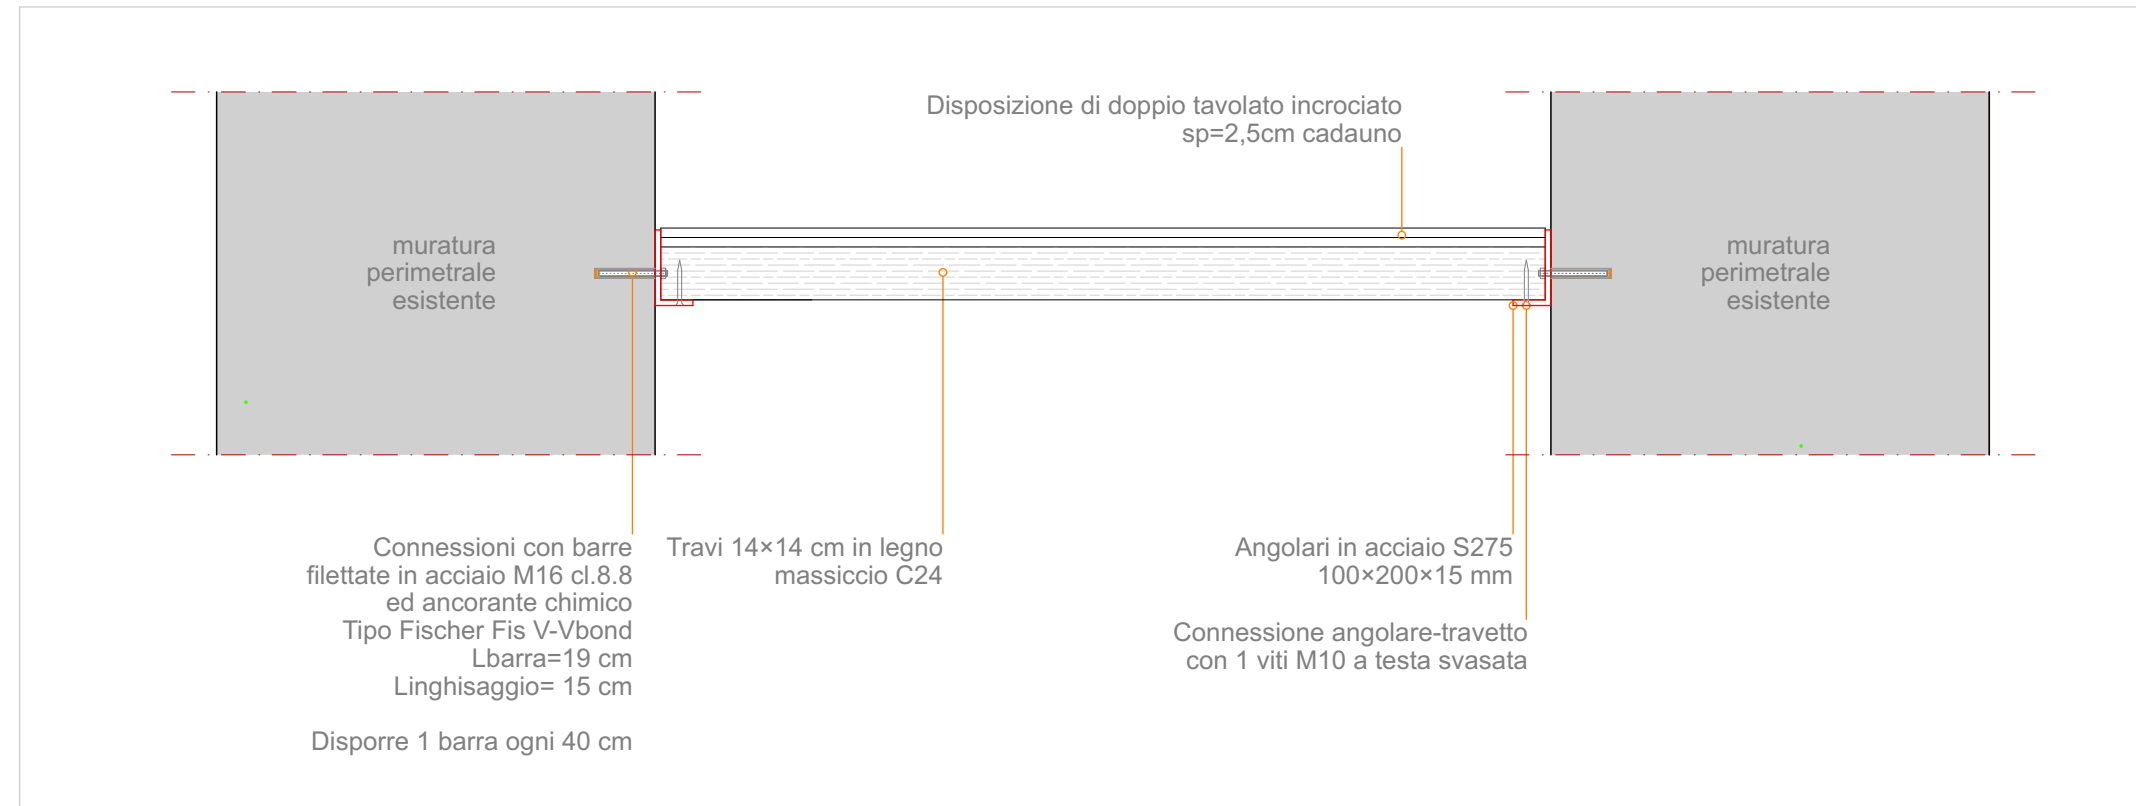


Sezione 1/1- Nuovo solaio in legno di interpiano - scala 1:20

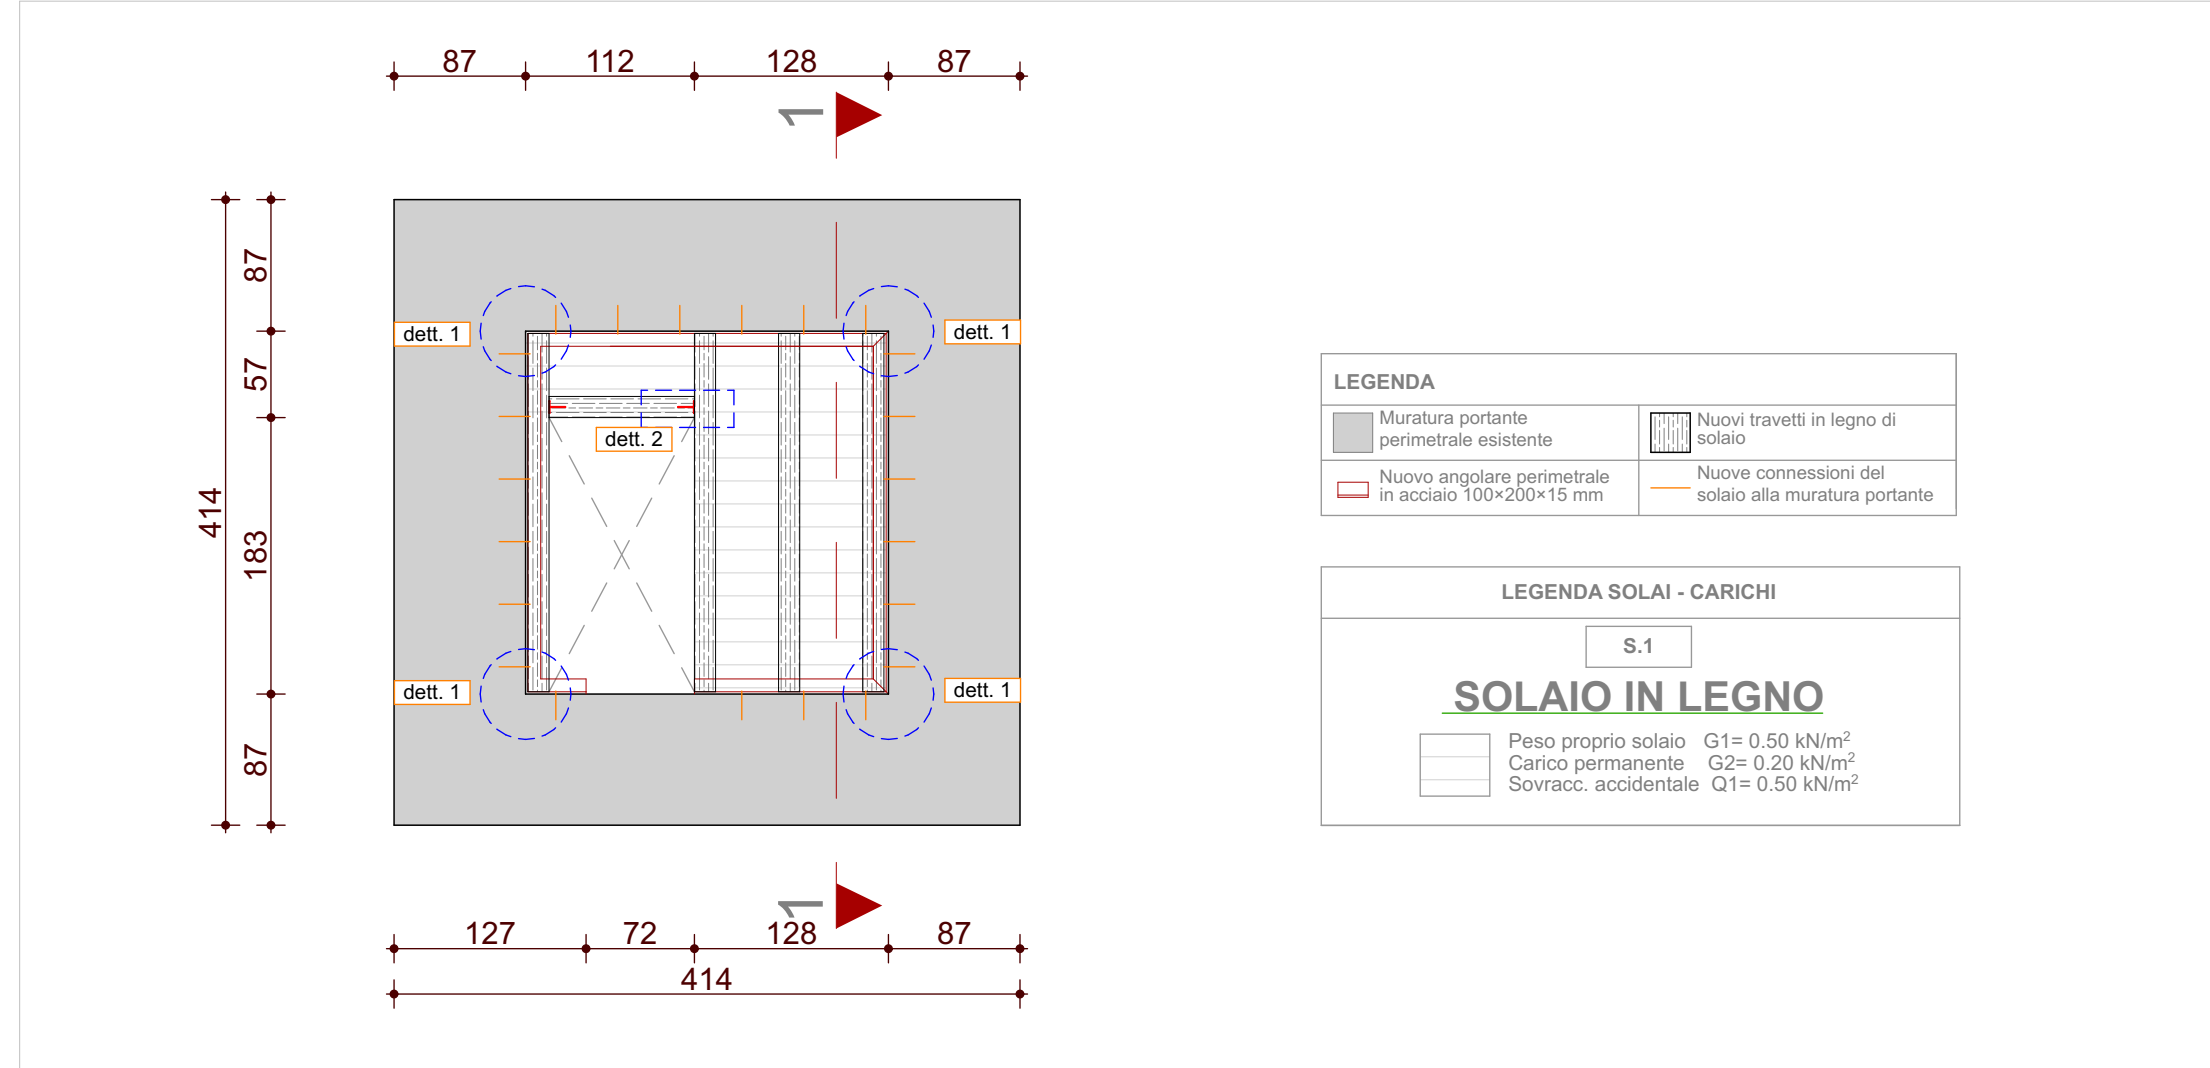


D - Pianta quarto impalcato, quota estradosso +13.98 m - scala 1:50

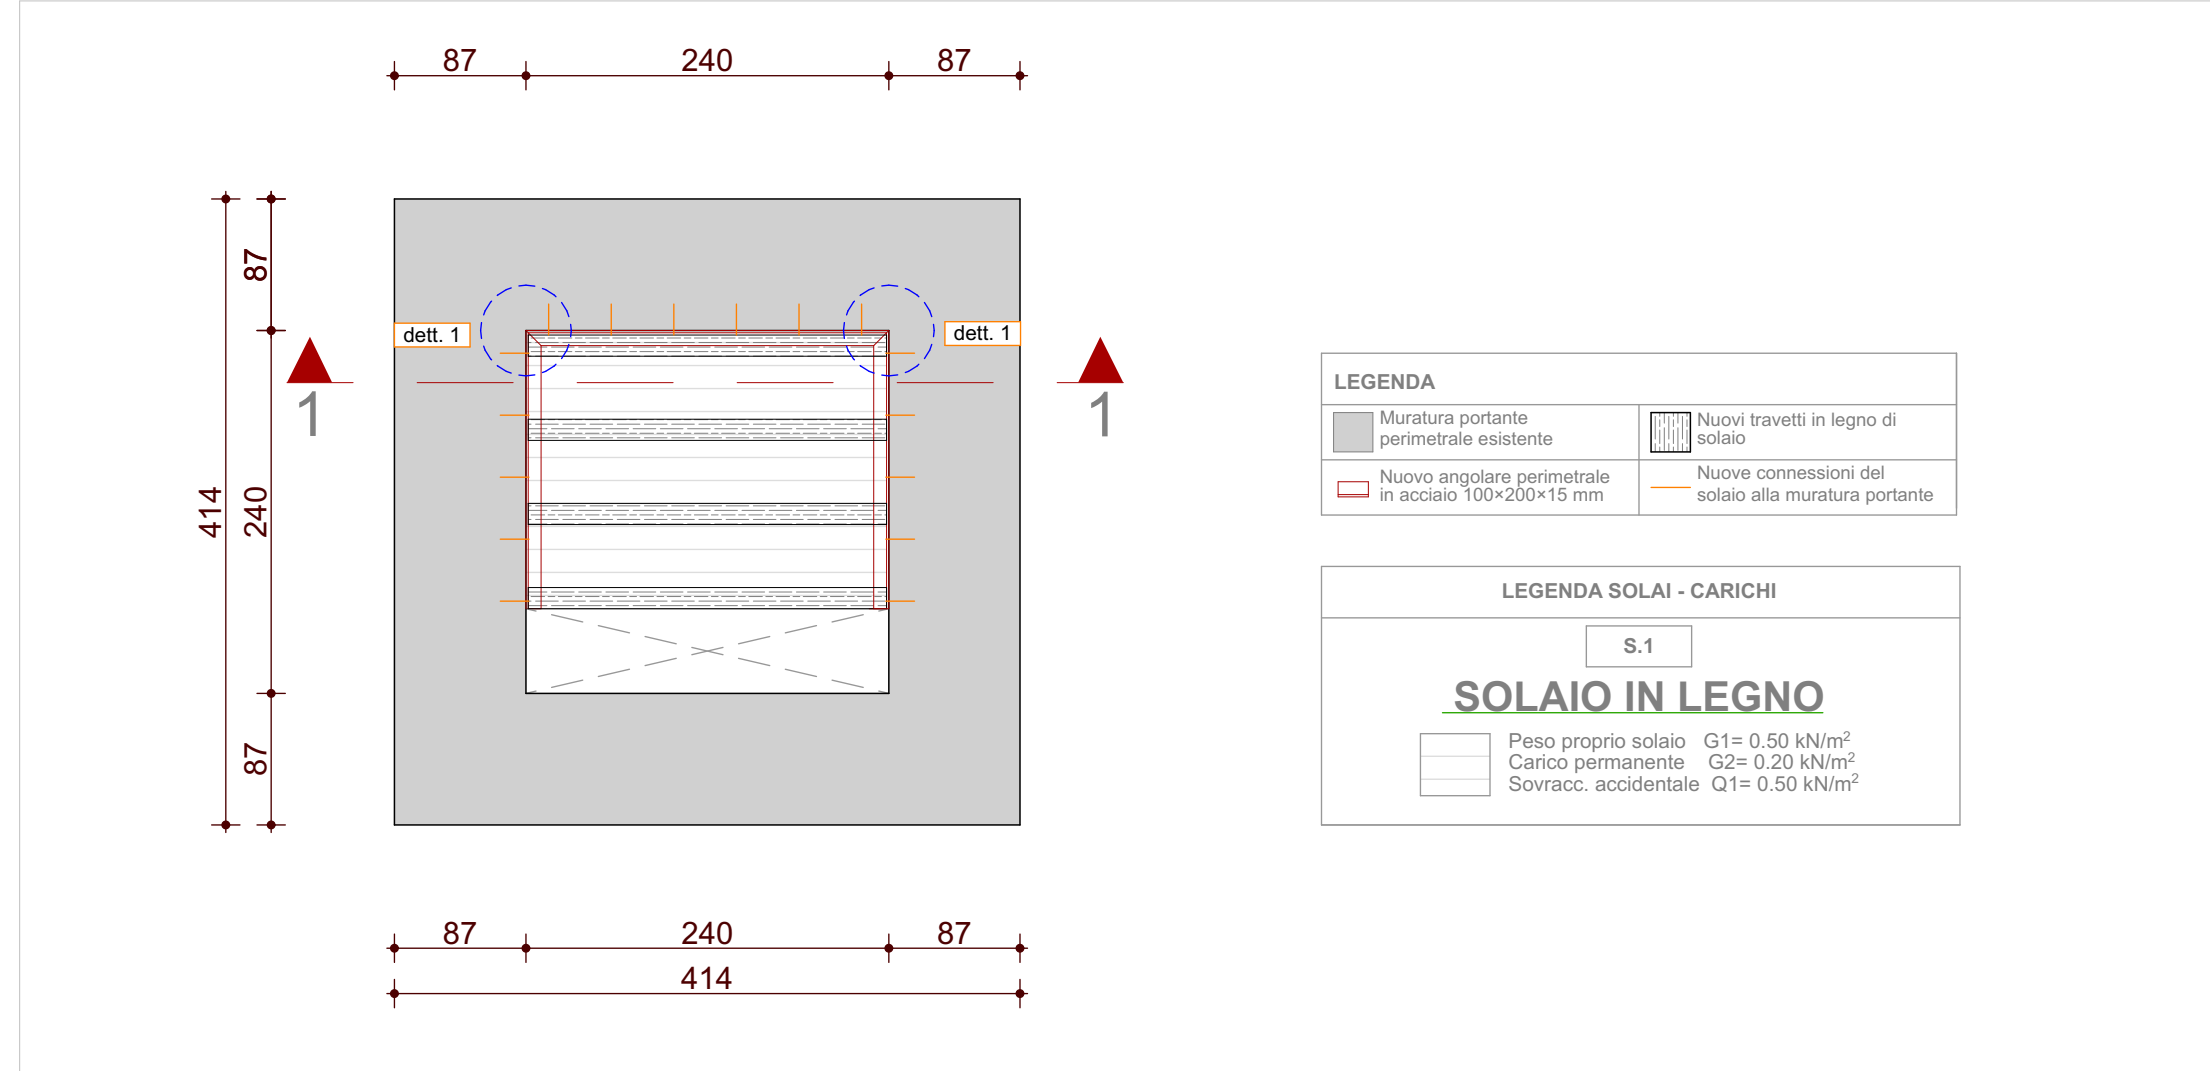


C - Pianta terzo impalcato, quota estradosso +10.36 m - scala 1:50

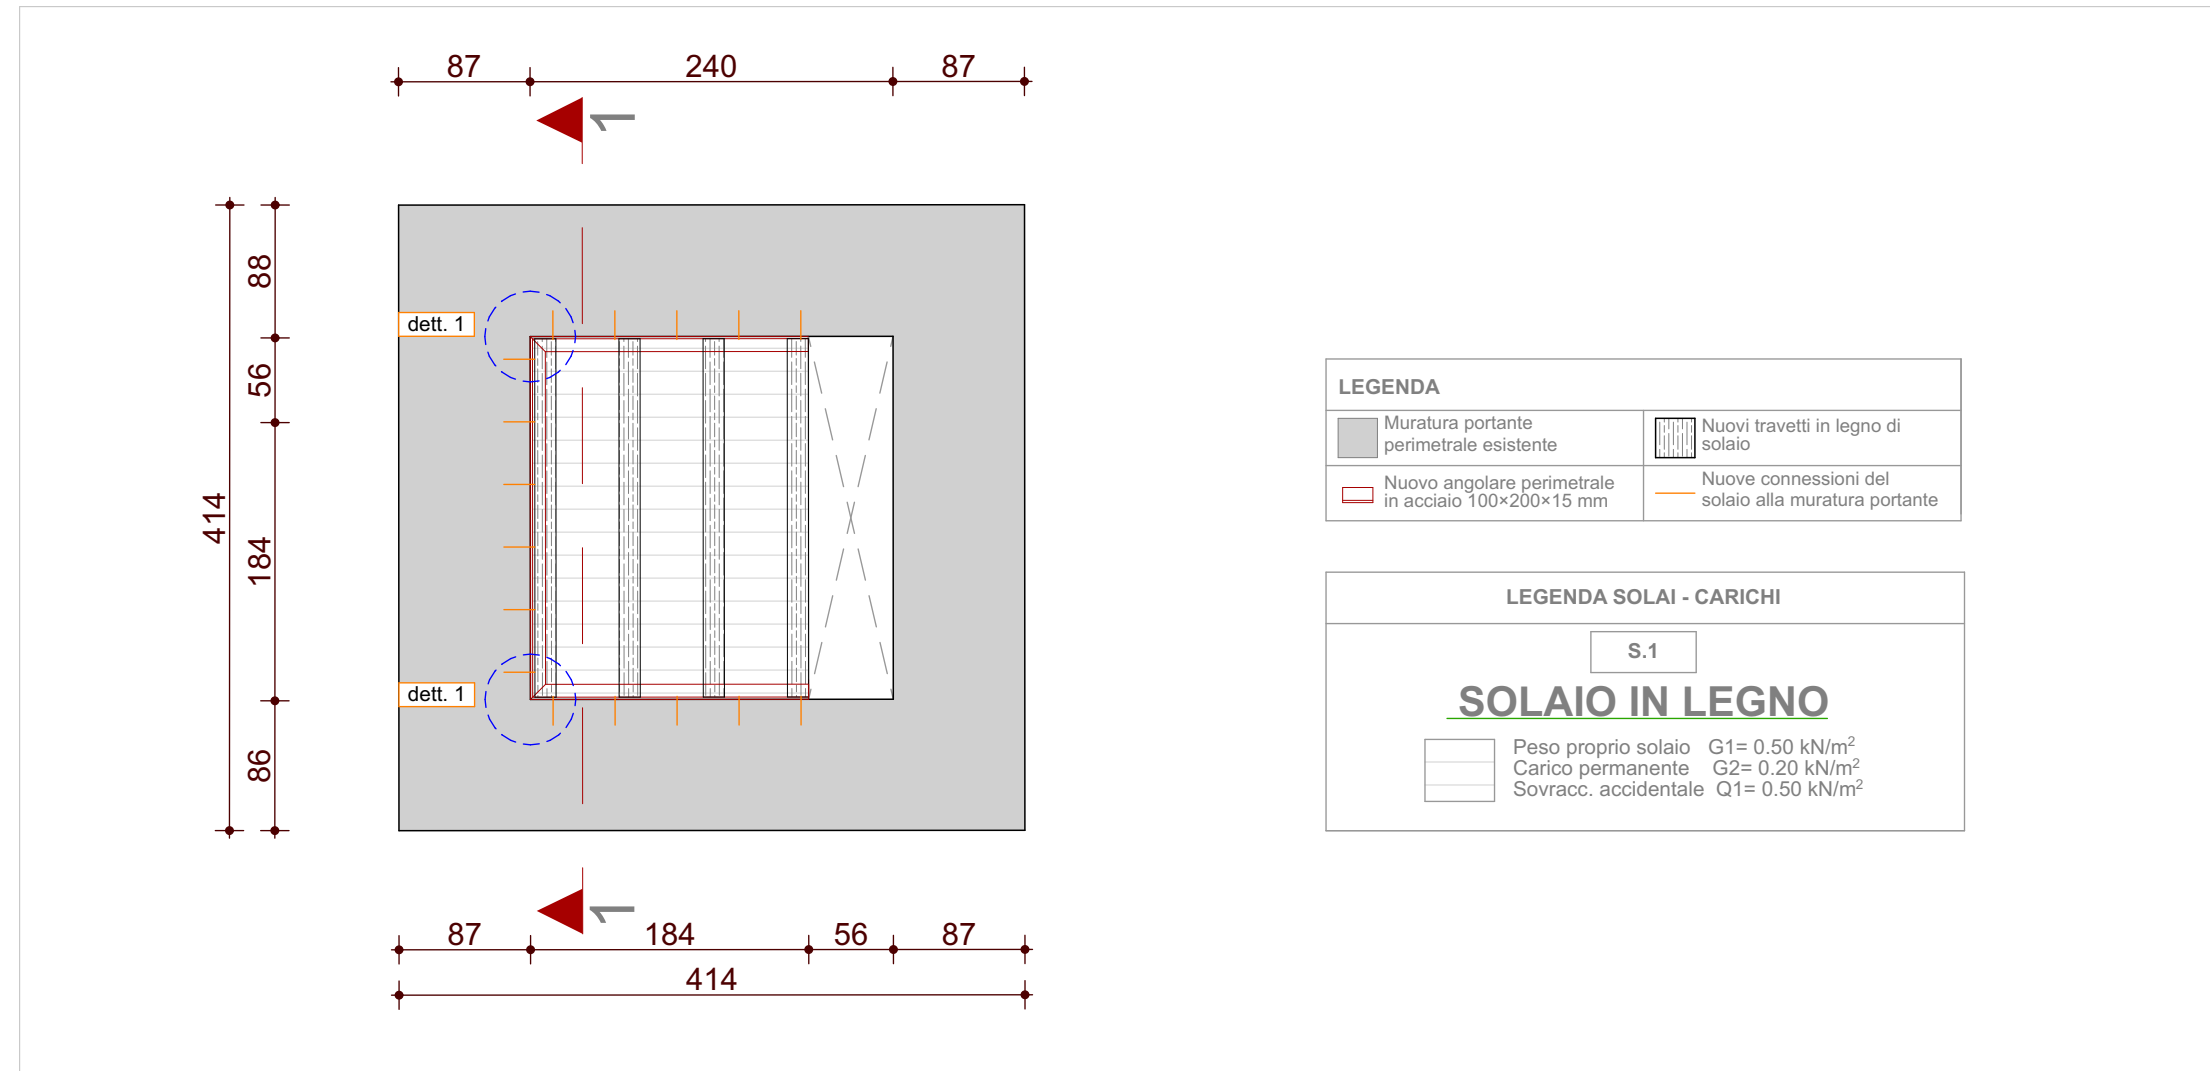


B - Pianta secondo impalcato, quota estradosso +7.02 m - scala 1:50

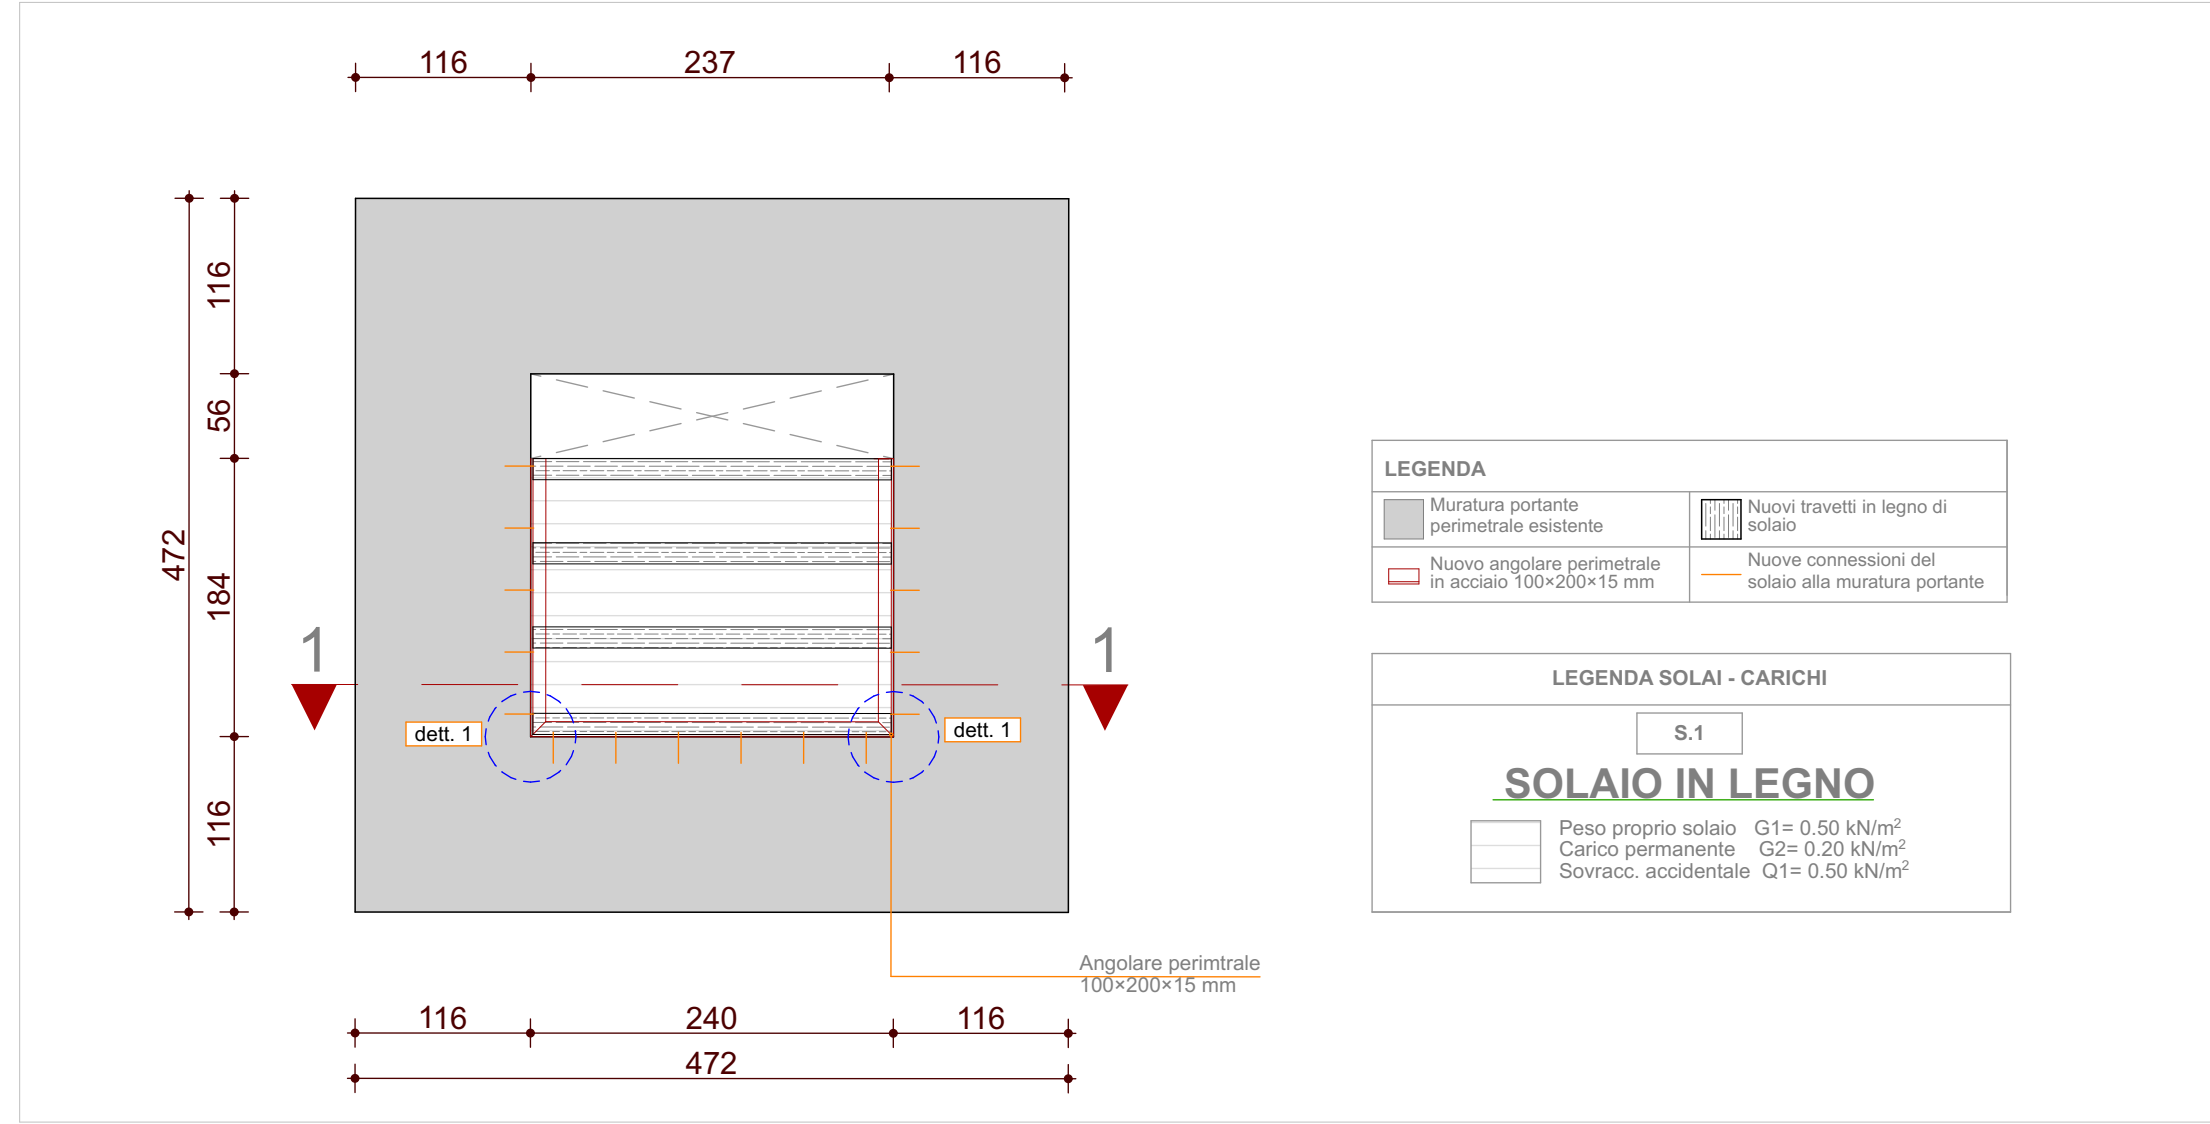

A - Pianta primo impalcato, quota estradosso +3.69 m - scala 1:50

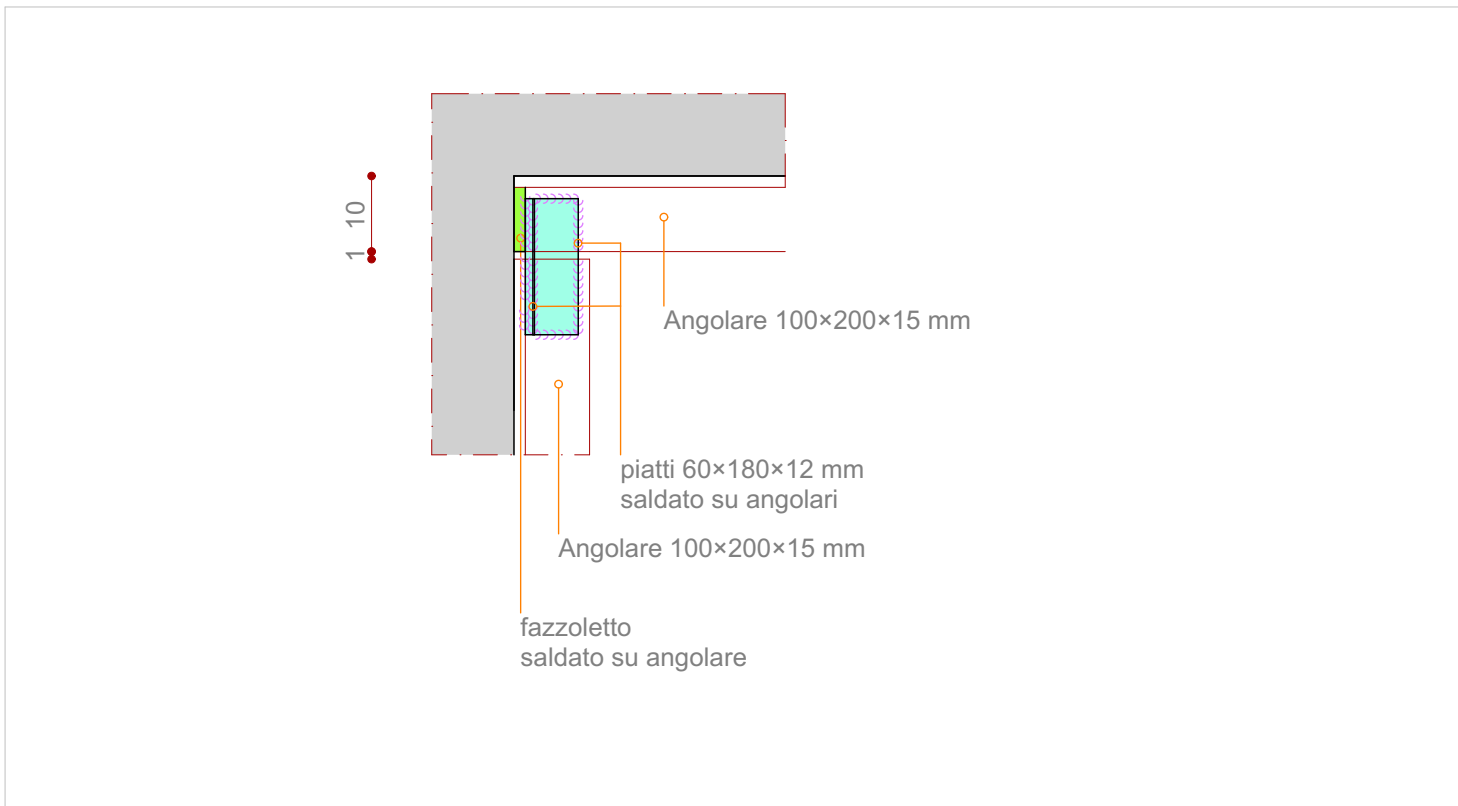

Dett 1 - Connessione angolari - scala 1:10

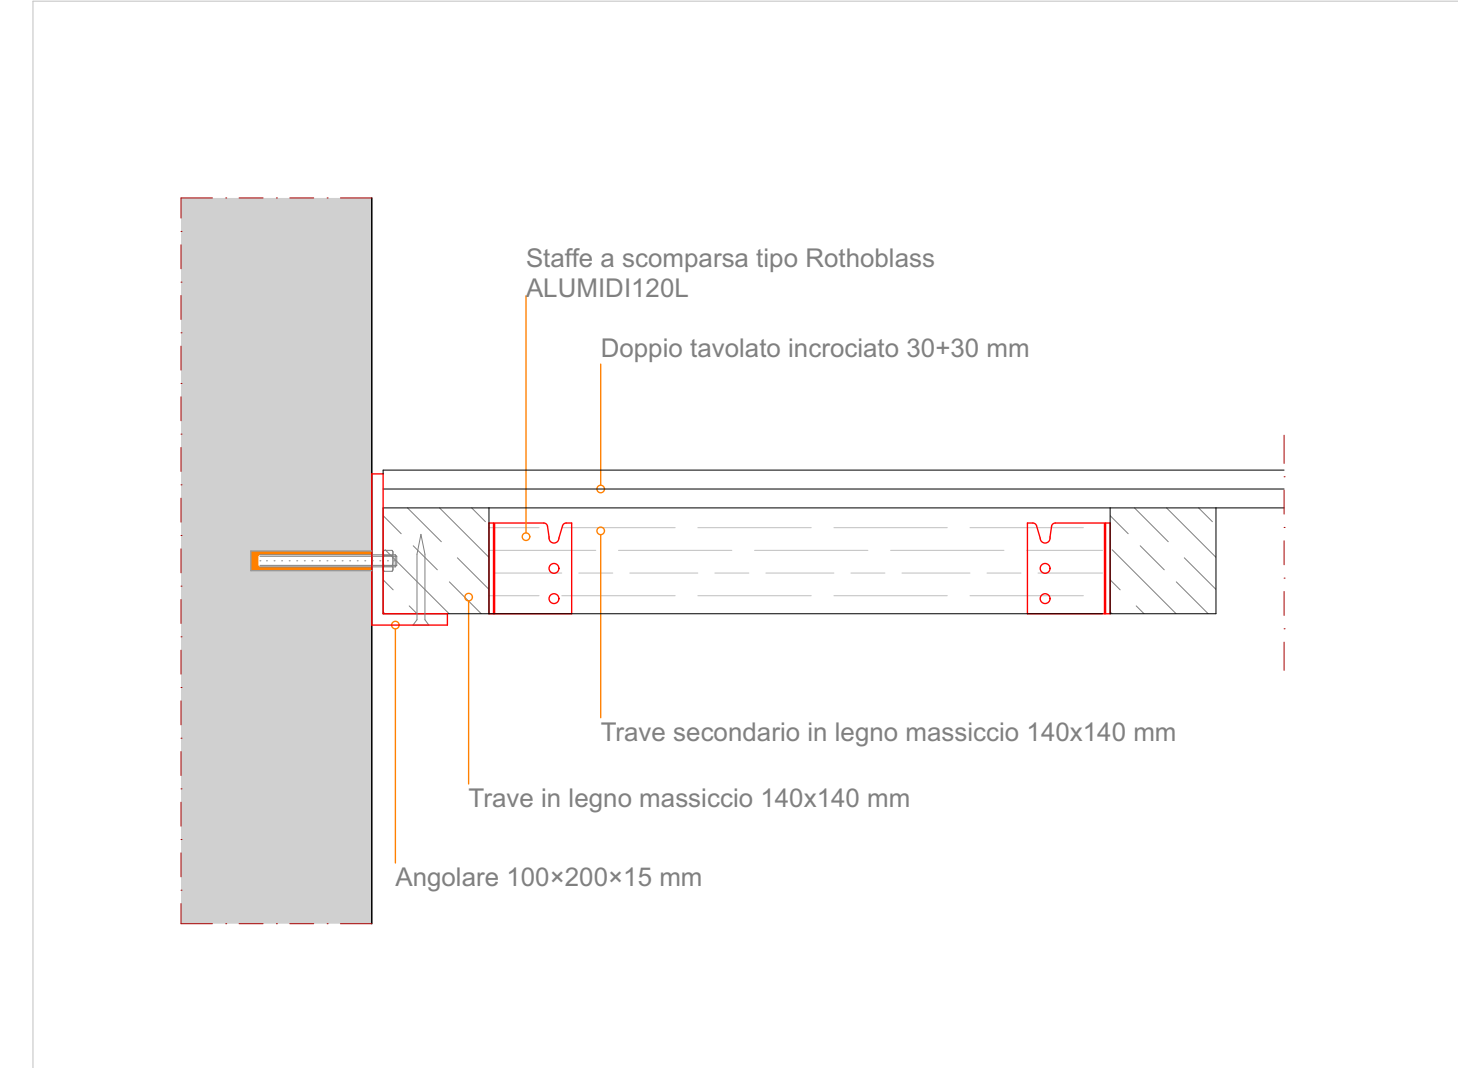

Dett 2 - Connessione travi solaio - scala 1:10



E - Ristilatura dei giunti e interventi di scuoi cucì nella volta


IMPORTANTE

Tutte le misure indicate negli elaborati strutturali dovranno necessariamente essere verificate in cantiere;

Tutte le eventuali modifiche devono essere approvate dal Direttore dei Lavori Strutturale e dal Direttore delle opere Architettoniche;

Nelle murature del fusto sono presenti diverse aperture e discontinuità che andranno tamponate con la metodologia dei scuoi-cucì avendo cura di utilizzare malte a base di calce e mattoni di recupero;

COMUNE DI ISOLA VICENTINA - VICENZA
Parrocchia di San Giovanni Battista
Piazza Torreselle 22, 36033 Isola Vicentina (VI)
Tel 0444 - 376123 e-mail torreselle@parrocchia.vicenza.it

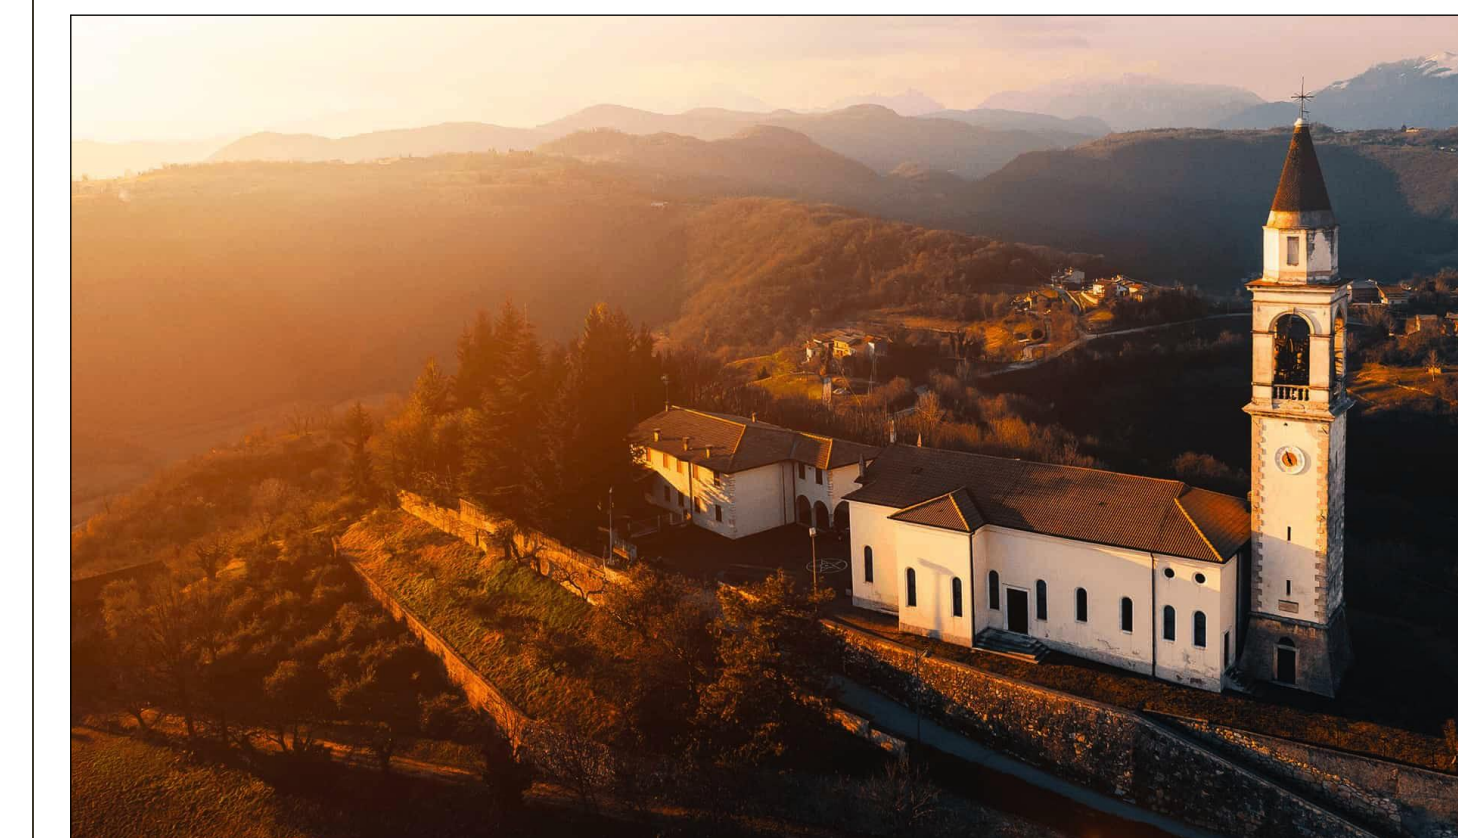

RESTAURO CONSERVATIVO DELLA TORRE CAMPANARIA
ADIACENTE LA CHIESA PARROCCHIALE DI SAN GIOVANNI BATTISTA IN TORRESELLE (VI)

INTERVENTI PUNTUALI DI RINFORZO E MIGLIORAMENTO SISMICO - NUOVI SOLAI

TAV: 10 SCALA: 1:50 - 1:20 - 1:10 LIVELLO DI PROGETTO: DEFINITIVO

PARROCCHIA IN SOLIDUM: Don Giovanni Castegnaro | Via del Sagarato, 12 Isola Vicentina | Tel. 0444 076123 giovanni.castegnaro12@gmail.com

PROGETTAZIONE e DI ARCHITETTONICA: Arch. Alessandro Muraro | Via Tre Porte, 13 Isola Vicentina | Tel. 3408318492 alexandromuraro@gmail.com | muraro.alexandro@architettonica.it

PROGETTAZIONE e DI STRUTTURALE: Ing. Giacomo Gogean | Vicolo del Paradiso 11 Castelbarco Vicenza | Tel. 3394484263 gogean@studiodiingegneria.it | gogean@studiodiingegneria.it

SI CURA IN FASE DI ESECUZIONE: Studio INGE.CO - Nicola Maschio | Via S.G. Emiliani, 19 Bassano del Grappa | Tel. 3394484263 nicola.maschio@inge.co.it | nicola.maschio@inge.co.it

RILIEVO STRUMENTALE: Geom. Willem Cosco | Via Masotto, 25 Isola Vicentina | Tel. 3928274001 willy@studiodomasco.it | info@studiodomasco.it

RELAZIONE DI RESTAURO: Argenta Restauri di Pamela Argenta | Vicolo Teatro Vecchio, 21 Bassano del Grappa | Tel. 3396340421 | pamelargenta23@libero.it | pamelargenta@sicurezzaepostale.it

RELAZIONE RESTAURO CAMPANE: Gloria Campane di Flavio Zambotto e Nicola Zordan | Tel. 3408318492 info@gloriacampane.it | www.gloriacampane.it

VALIDAZIONE: Arch. Alessandro Muraro 24/04/2026

APPROVAZIONE: Don Giovanni Castegnaro 24/04/2026

Il contenuto del presente elaborato grafico è tutelato dalla Legge sul Diritto d'autore. Ogni riproduzione, anche parziale, deve essere autorizzata.