



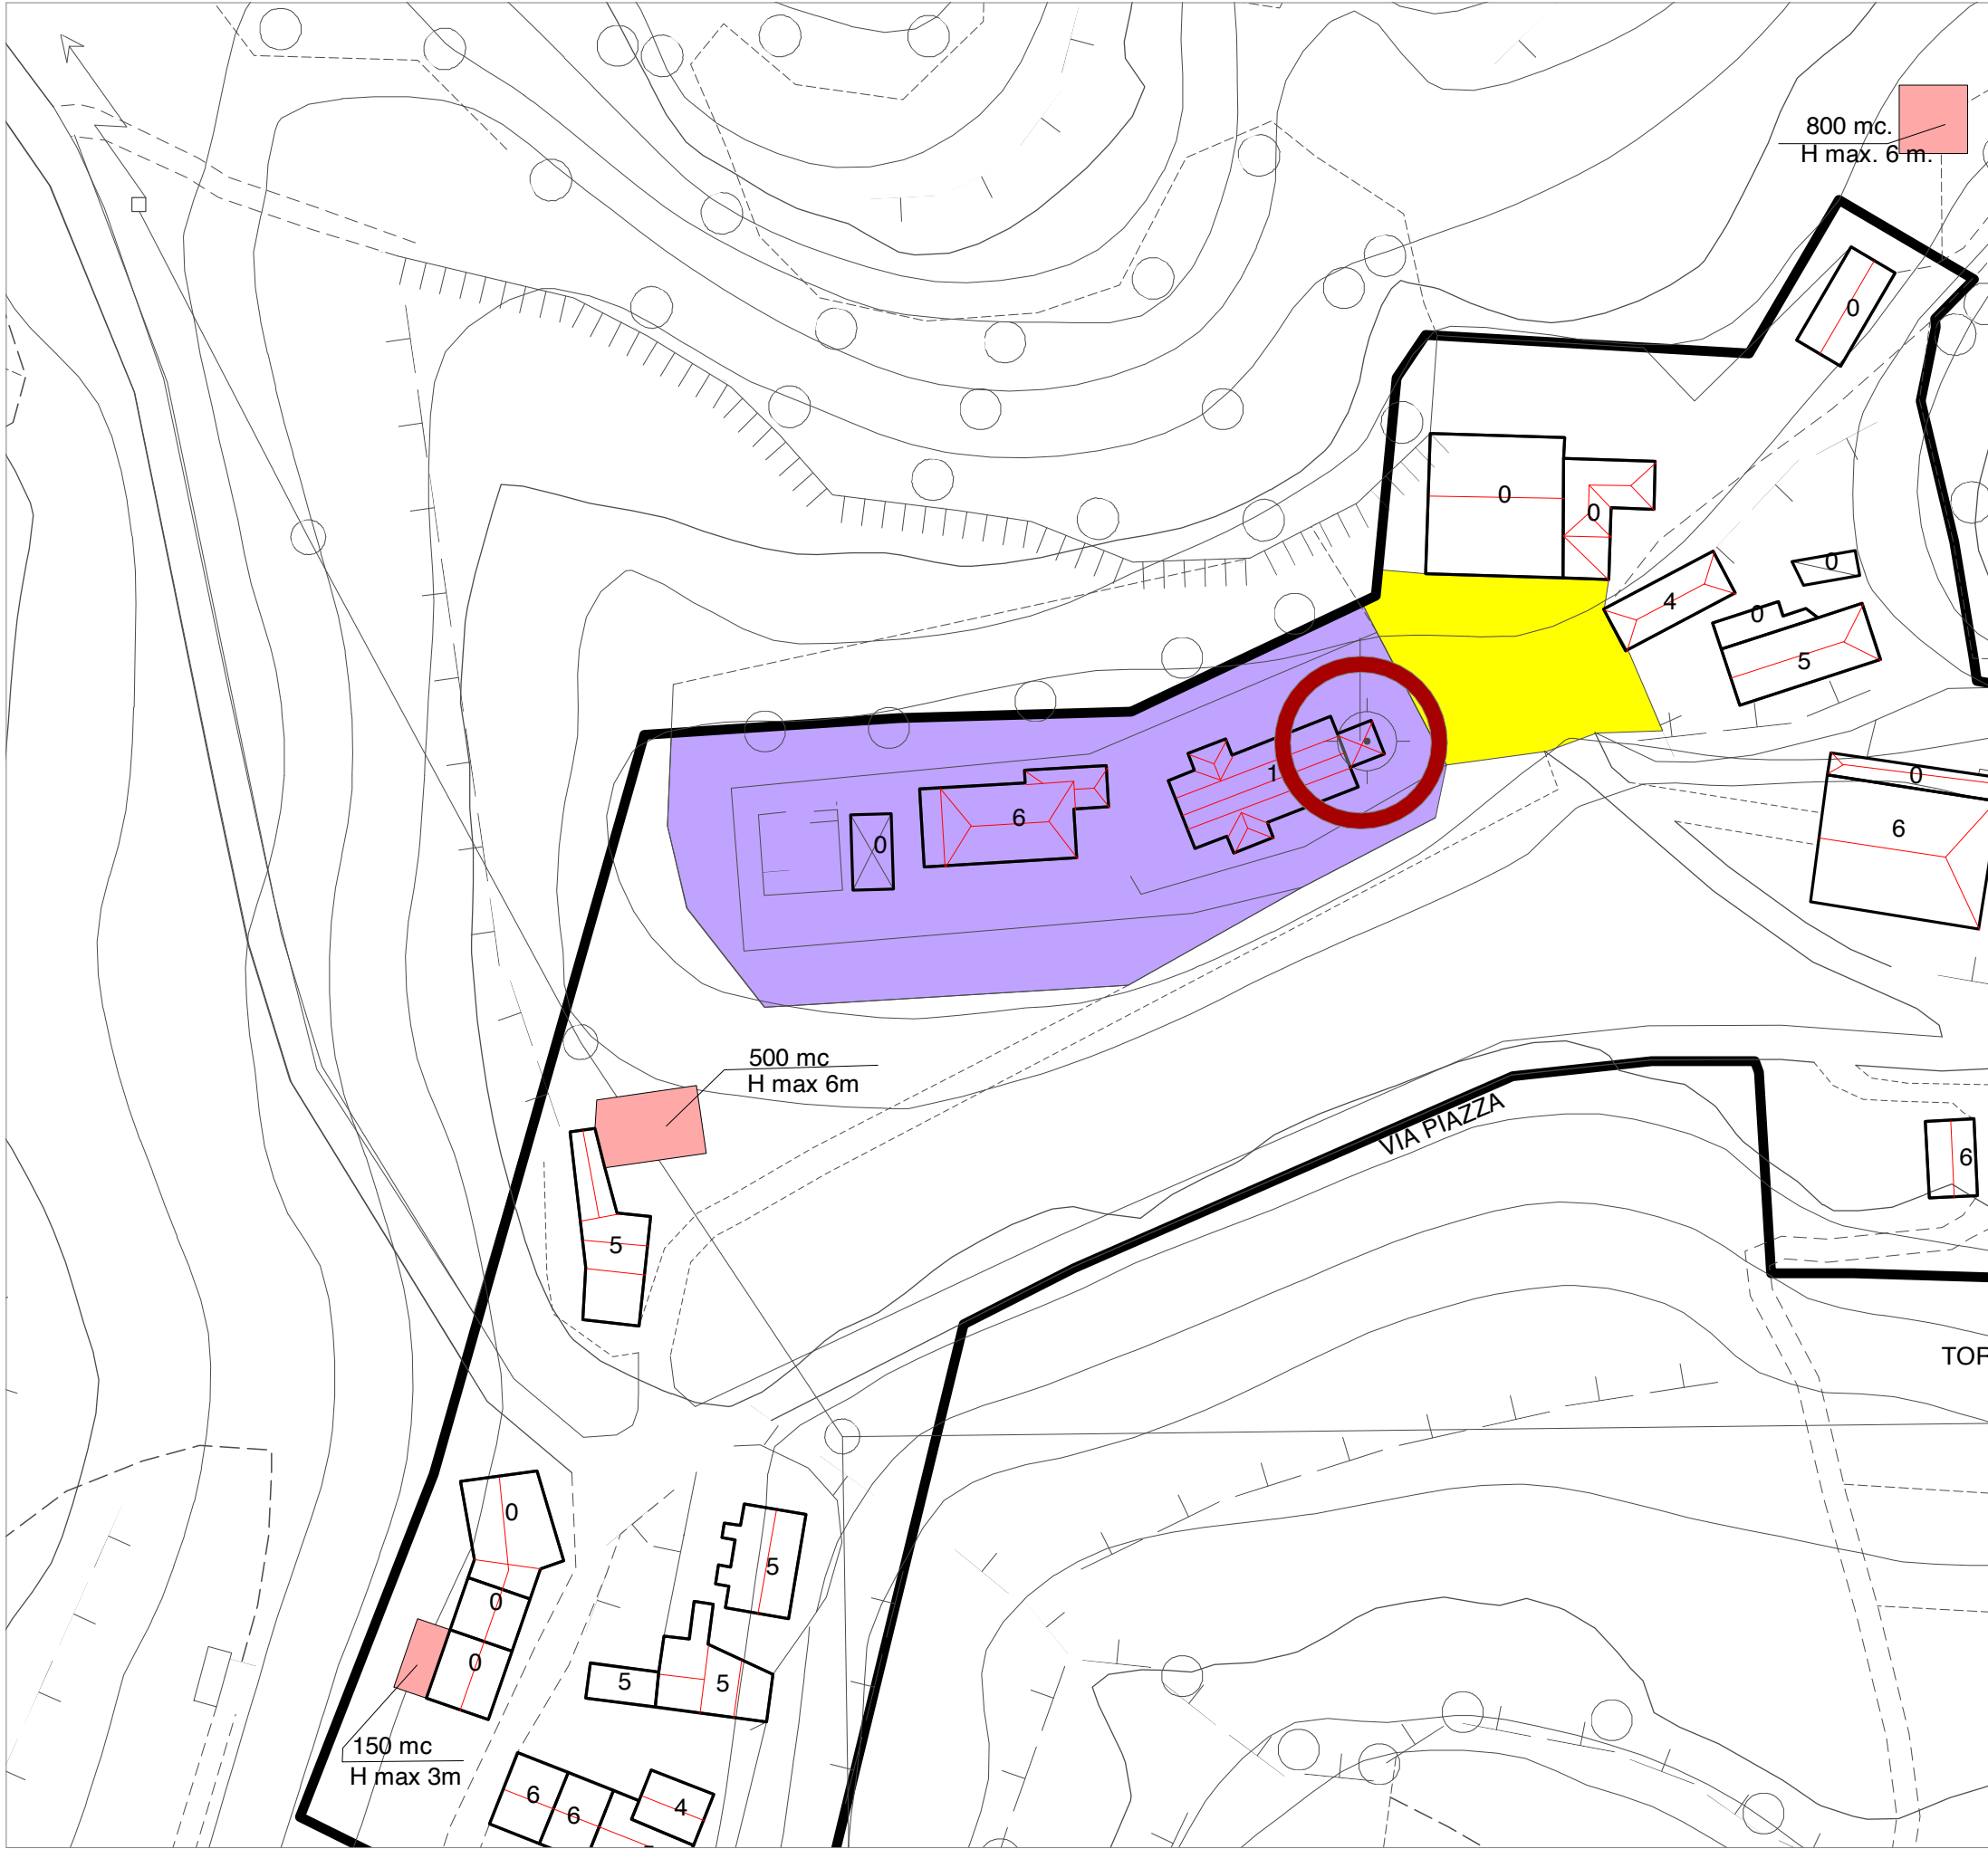

Estratto del PI di Isola Vicentina - scala 1:1000



Ortofoto di Torreselle (VI) - scala 1:1000

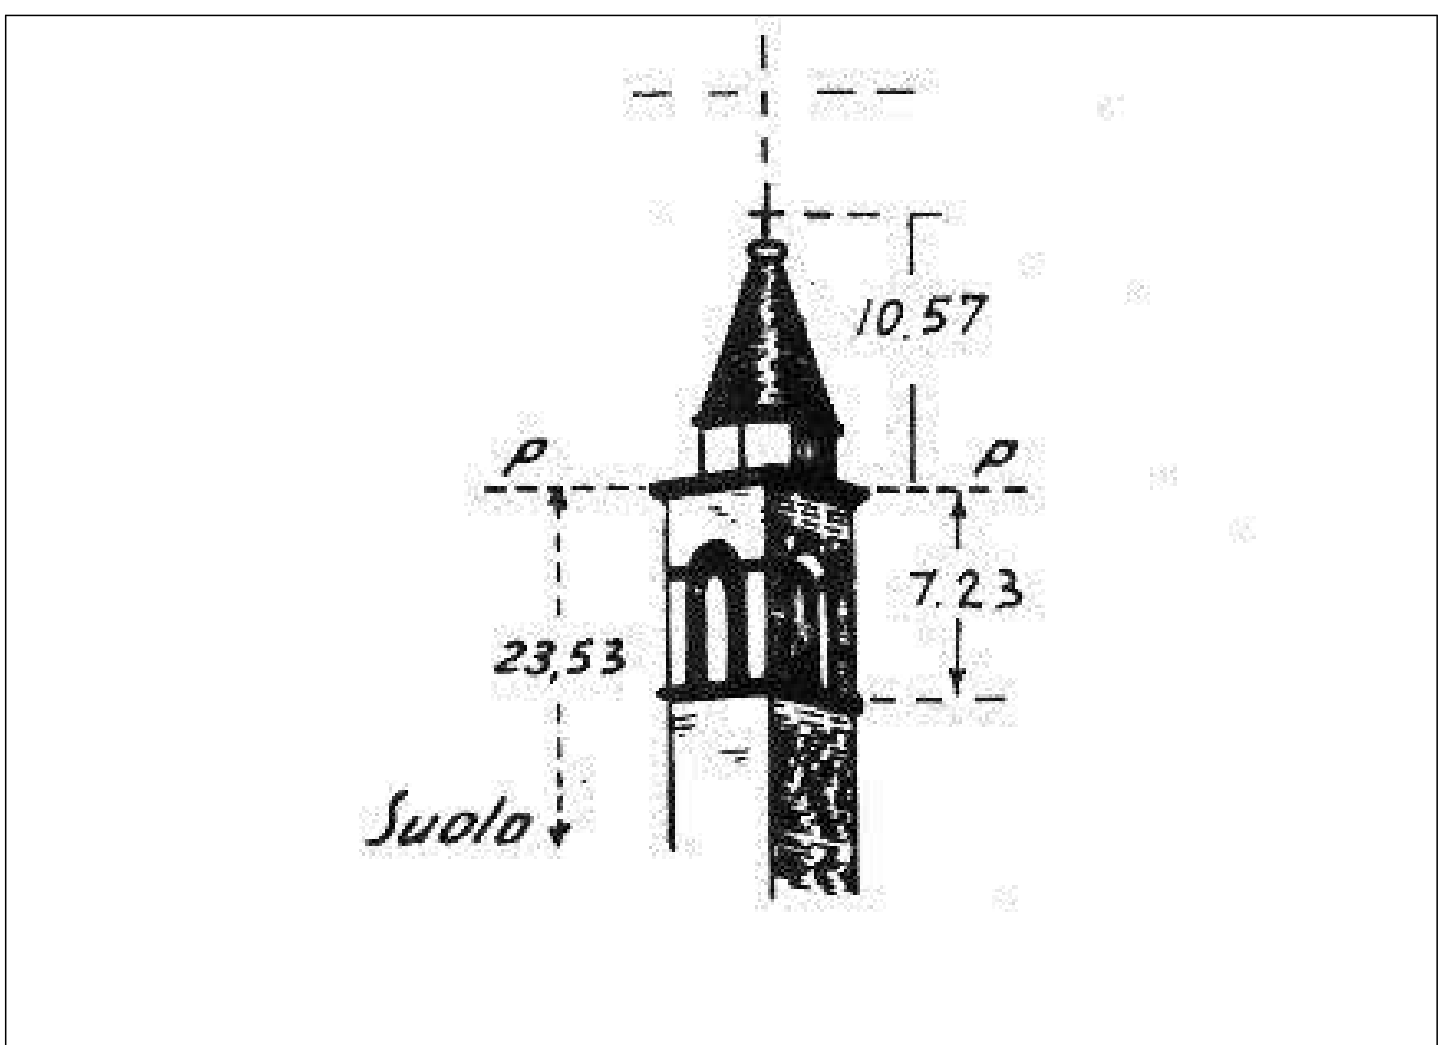

Istituto geografico militare - Vertici trigonometrici anno 1867

GENERALITA' DEGLI INTERVENTI

perimetro Centri Storici

riferimento dei prospetti

CARATTERISTICHE DEGLI INTERVENTI

sagome limite nuovi edifici (piante)

sopraelevazioni di 1 piano

demolizione vincolante al cambio d'uso o alla nuova edificazione

portici

allineamenti di gronda

elementi puntuali significativi

INTERVENTI SULL'ESISTENTE EDIFICATO

unità minime di intervento

tutti gli interventi

restauro filologico

risanamento conservativo

restauro propositivo

ristrutturazione parziale di tipo A

ristrutturazione parziale di tipo B


ristrutturazione globale

demolizione e ricostruzione

demolizione senza ricostruzione

CONTESTO PRG/PI

aree per chiese e servizi religiosi

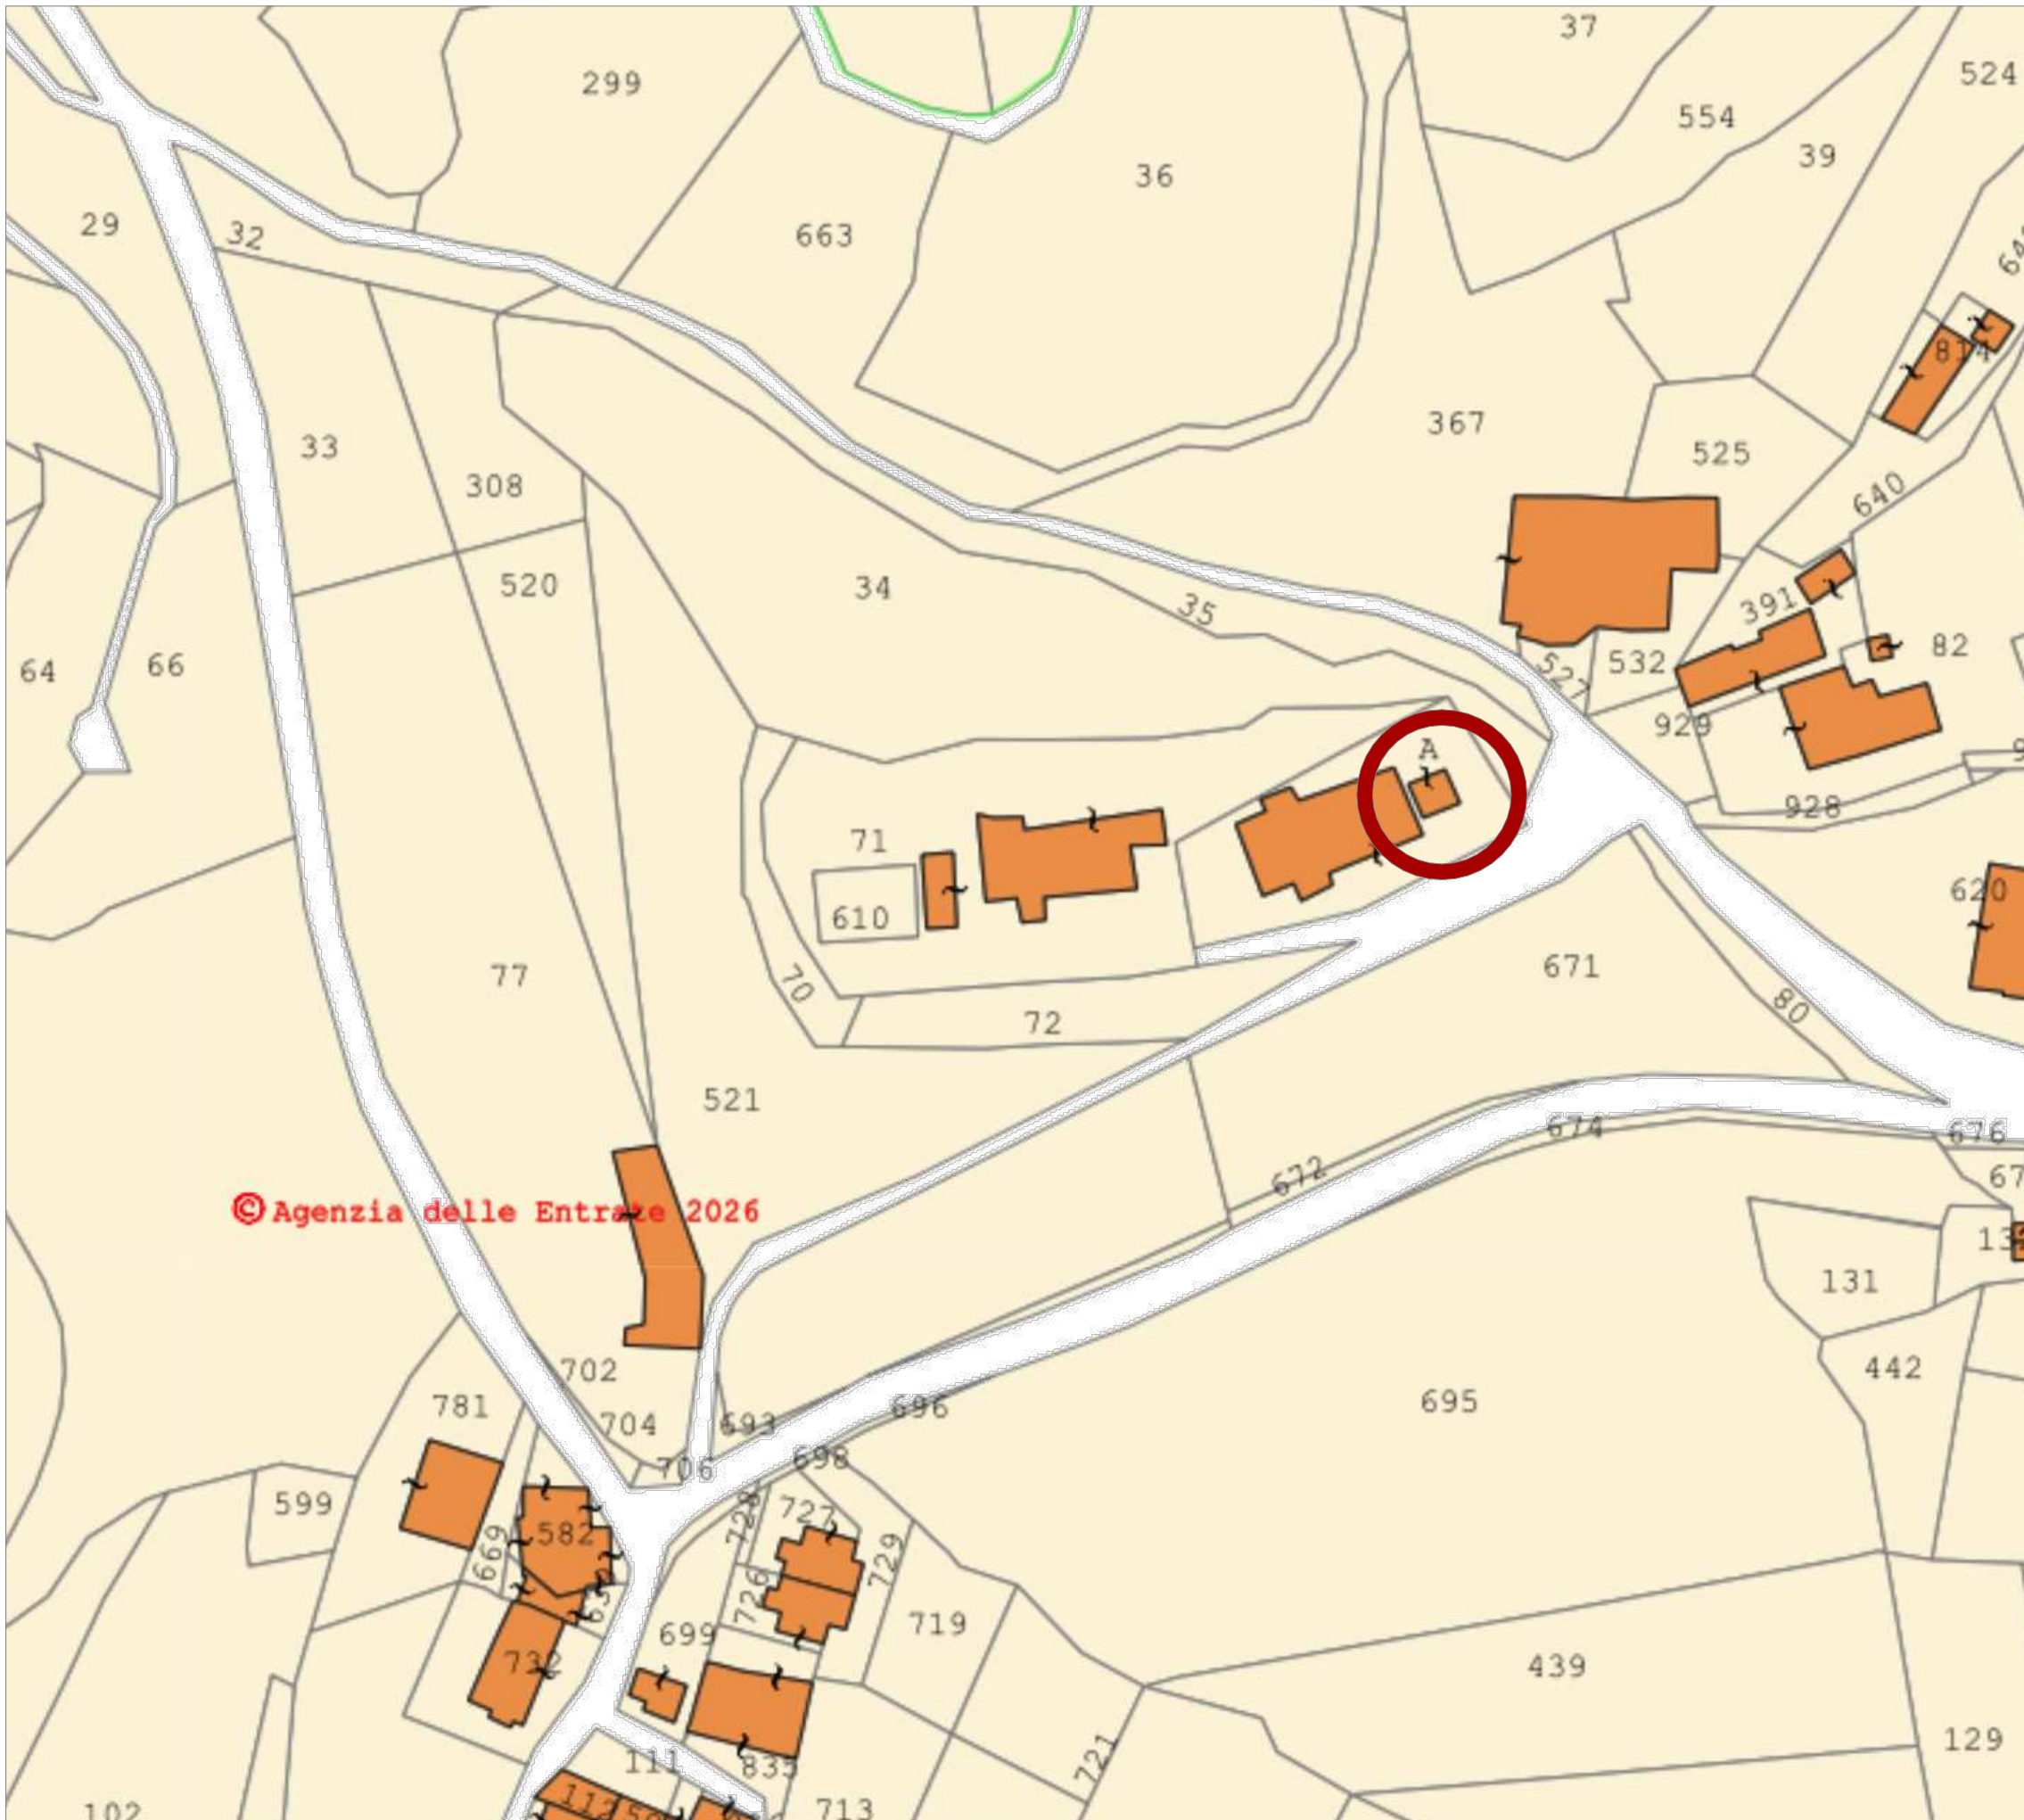

Estratto Catastale - scala 1:1000

COMUNE DI ISOLA VICENTINA - VICENZA

Parrocchia di San Giovanni Battista

Piazza Torreselle 22, 36033 Isola Vicentina (VI)

Tel 0444 - 976123 e-mail torreselle@parrocchia.vicenza.it

RESTAURO CONSERVATIVO DELLA TORRE CAMPANARIA

ADIACENTE LA CHIESA PARROCCHIALE DI SAN GIOVANNI BATTISTA IN TORRESELLE (VI)

INQUADRAMENTO CATASTALE E URBANISTICO

TAV: 1 SCALA: 1:1000 LIVELLO DI PROGETTO: DEFINITIVO

PARROCO IN SOLIDUM:	Don Giovanni Castegnaro Via del Sagarato, 12 Isola Vicentina Tel. 0444 976123 giovanni.castegnaro12@gmail.com
PROGETTAZIONE e DL ARCHITETTONICA:	Arch. Alessandro Muraro Via Tre Porte, 13 Isola Vicentina Tel. 3661400714 alessandro.muraro89@gmail.com muraro.alessandro@archiworldpec.it
PROGETTAZIONE e DL STRUTTURALE:	Ing. Giacomo Goegan Vicolo del Paradiso 11 Castelfranco Veneto Tel. 3409480149 giacomo.goegan@gmail.com giacomo.goegan@ingpec.eu
SICUREZZA IN FASE DI ESECUZIONE:	Studio INGE.CO - Nicola Maschio Via S.G. Emiliani, 19 Bassano del Grappa Tel. 3394484263 nicola@studioingeco.it nicola.maschio@pec.it
RILIEVO STRUMENTALE:	Geom. William Cocco Via Masetto, 25 Isola Vicentina Tel. 3928274001 willy@studiomanas.it info@pec.studiomanas.it
RELAZIONE DI RESTAURO:	Argenta Restauri di Pamela Argenta Vicolo Teatro Vecchio, 21 Bassano del Grappa Tel. 3396340421 pamelargenta23@libero.it pamelargenta@sicurezzapostale.it Restauratrice Flavia Garimanno Via Frescobaldi, 3 Bassano del Grappa Tel. 3391609023 flaviagarimanno@gmail.com
RELAZIONE RESTAURO CAMPANE:	Gloria Campane di Flavio Zambotto e Nicola Zordan Tel. 3408318492 info@gloriacampane.it www.gloriacampane.it
VALIDAZIONE:	Arch. Alessandro Muraro 24/04/2026
APPROVAZIONE:	Don Giovanni castegnaro 24/04/2026

il contenuto del presente elaborato grafico è tutelato dalla Legge sul Diritto d'autore. Ogni riproduzione anche parziale deve essere autorizzata.