





Prospetto Sud - progetto del 1857

conservato presso l'archivio parrocchiale di Isola Vicentina fondo parrocchia di Torresselle
sul retro si trovano schizzi e ipotesi del sistema costruttivo del tamburo e del cono della cupide.

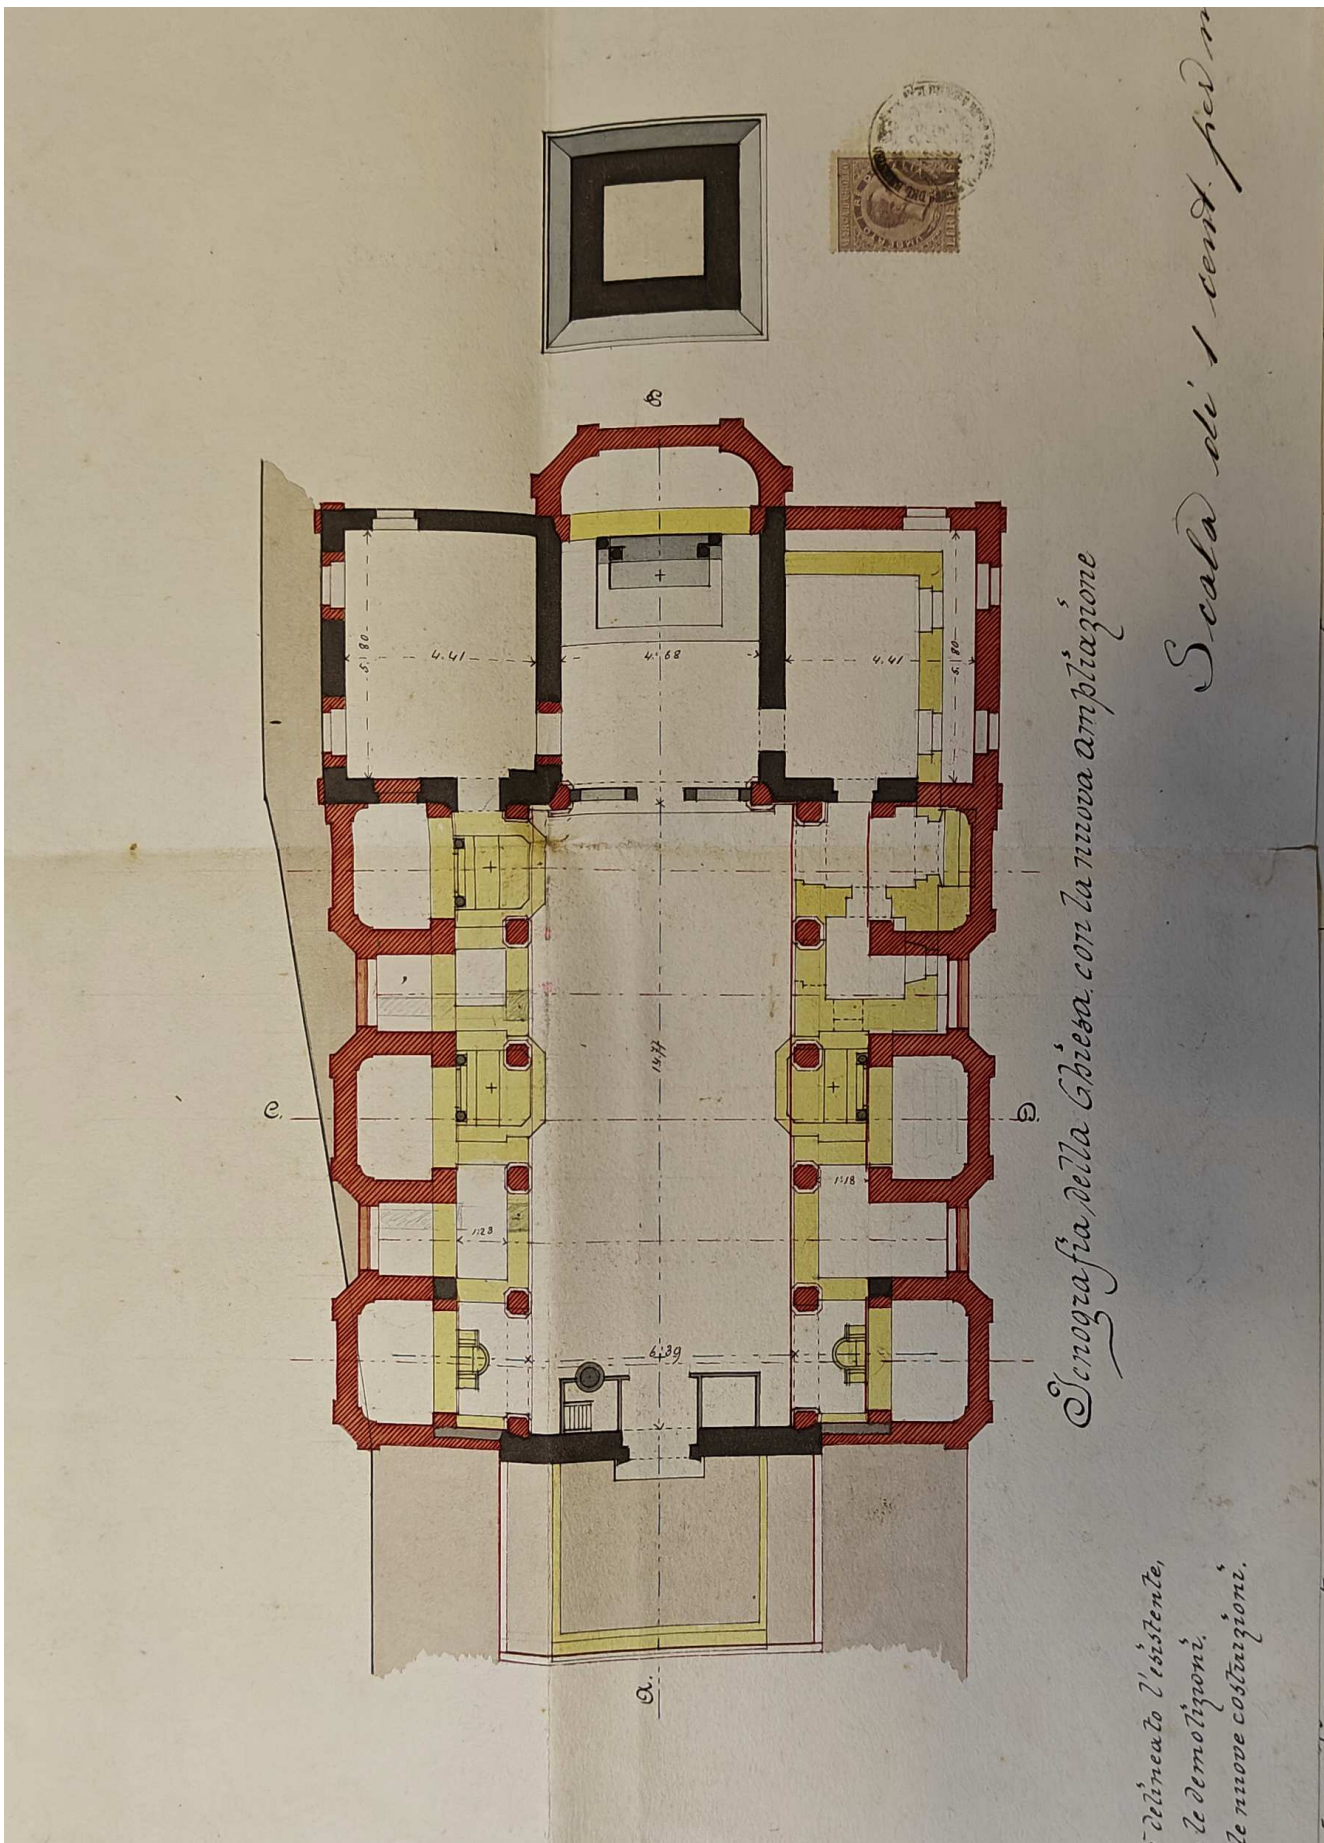


Progetto dell'ing. Borgo anno 1907

conservato presso l'archivio parrocchiale di Isola Vicentina fondo parrocchia di Torresselle

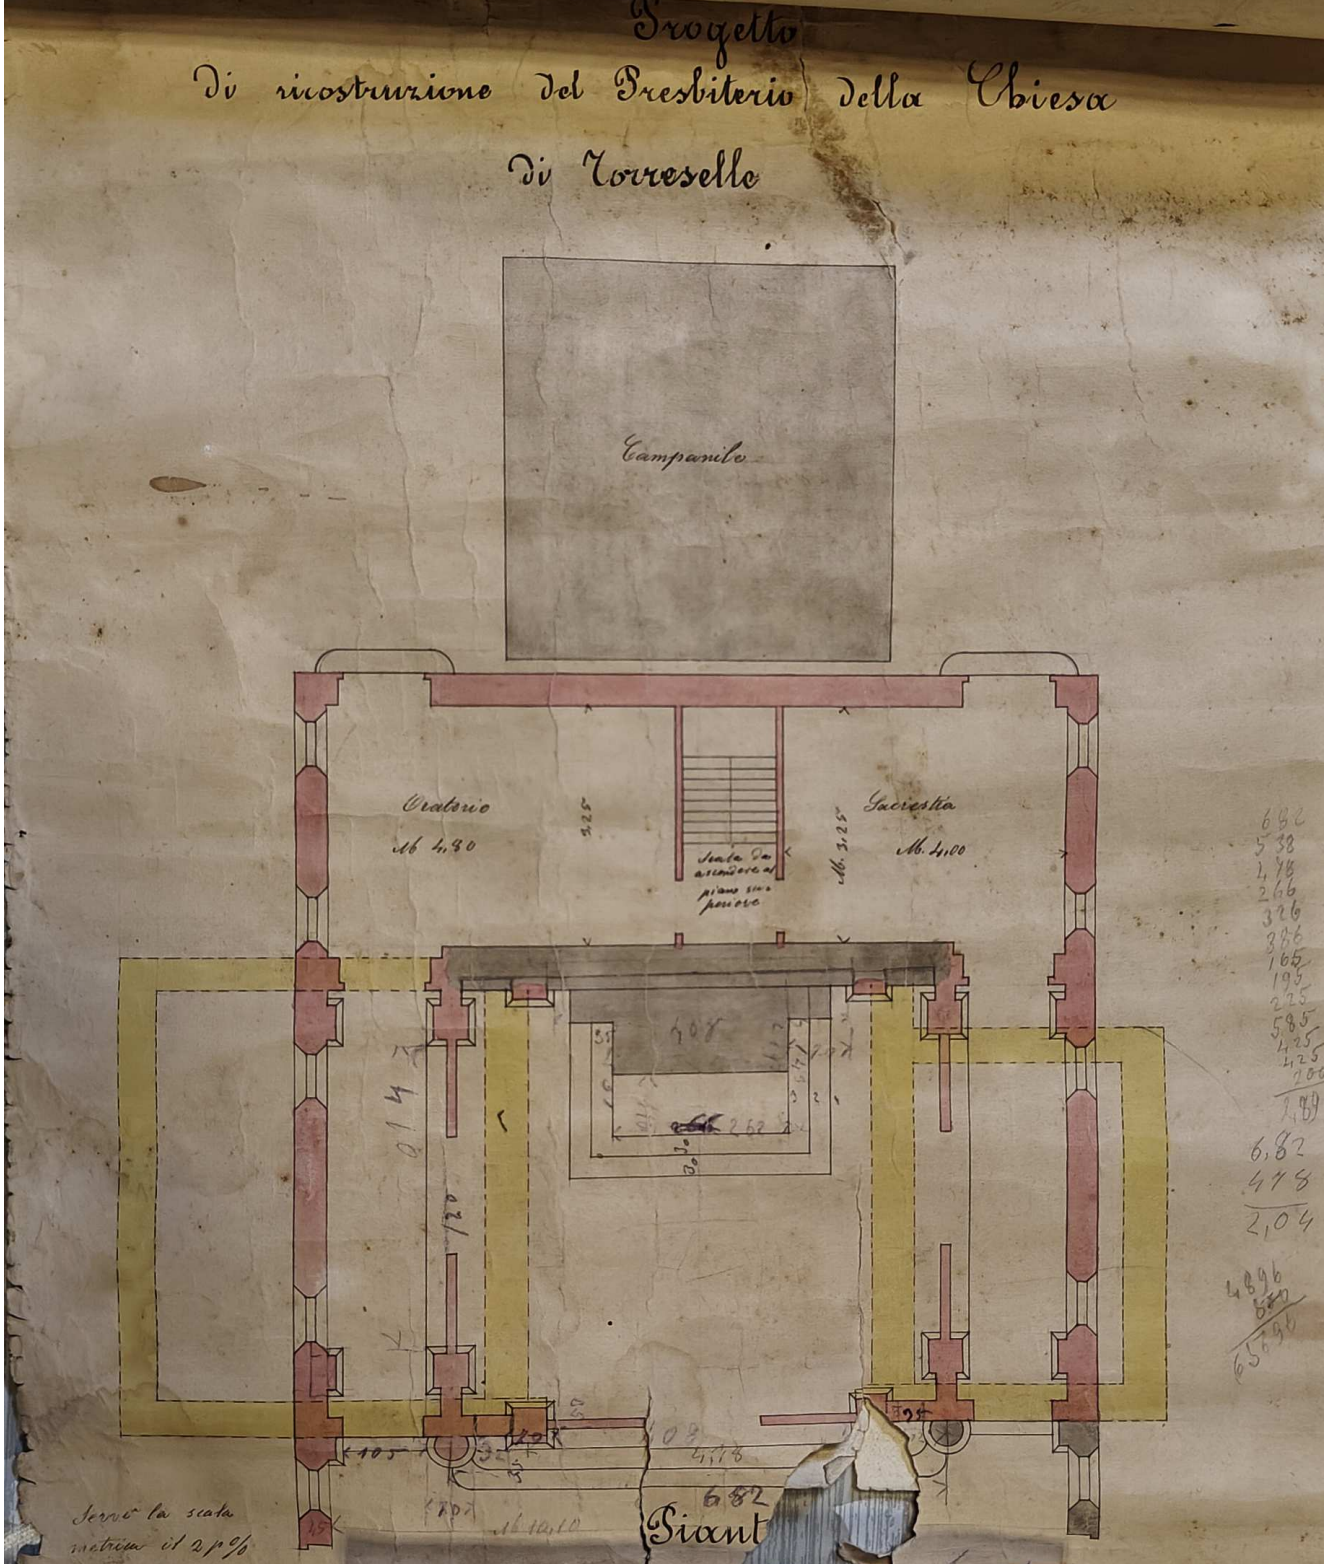

Progetto dell'arch. Marchioro anno 1912

conservato presso l'archivio parrocchiale di Isola Vicentina fondo parrocchia di Torresselle

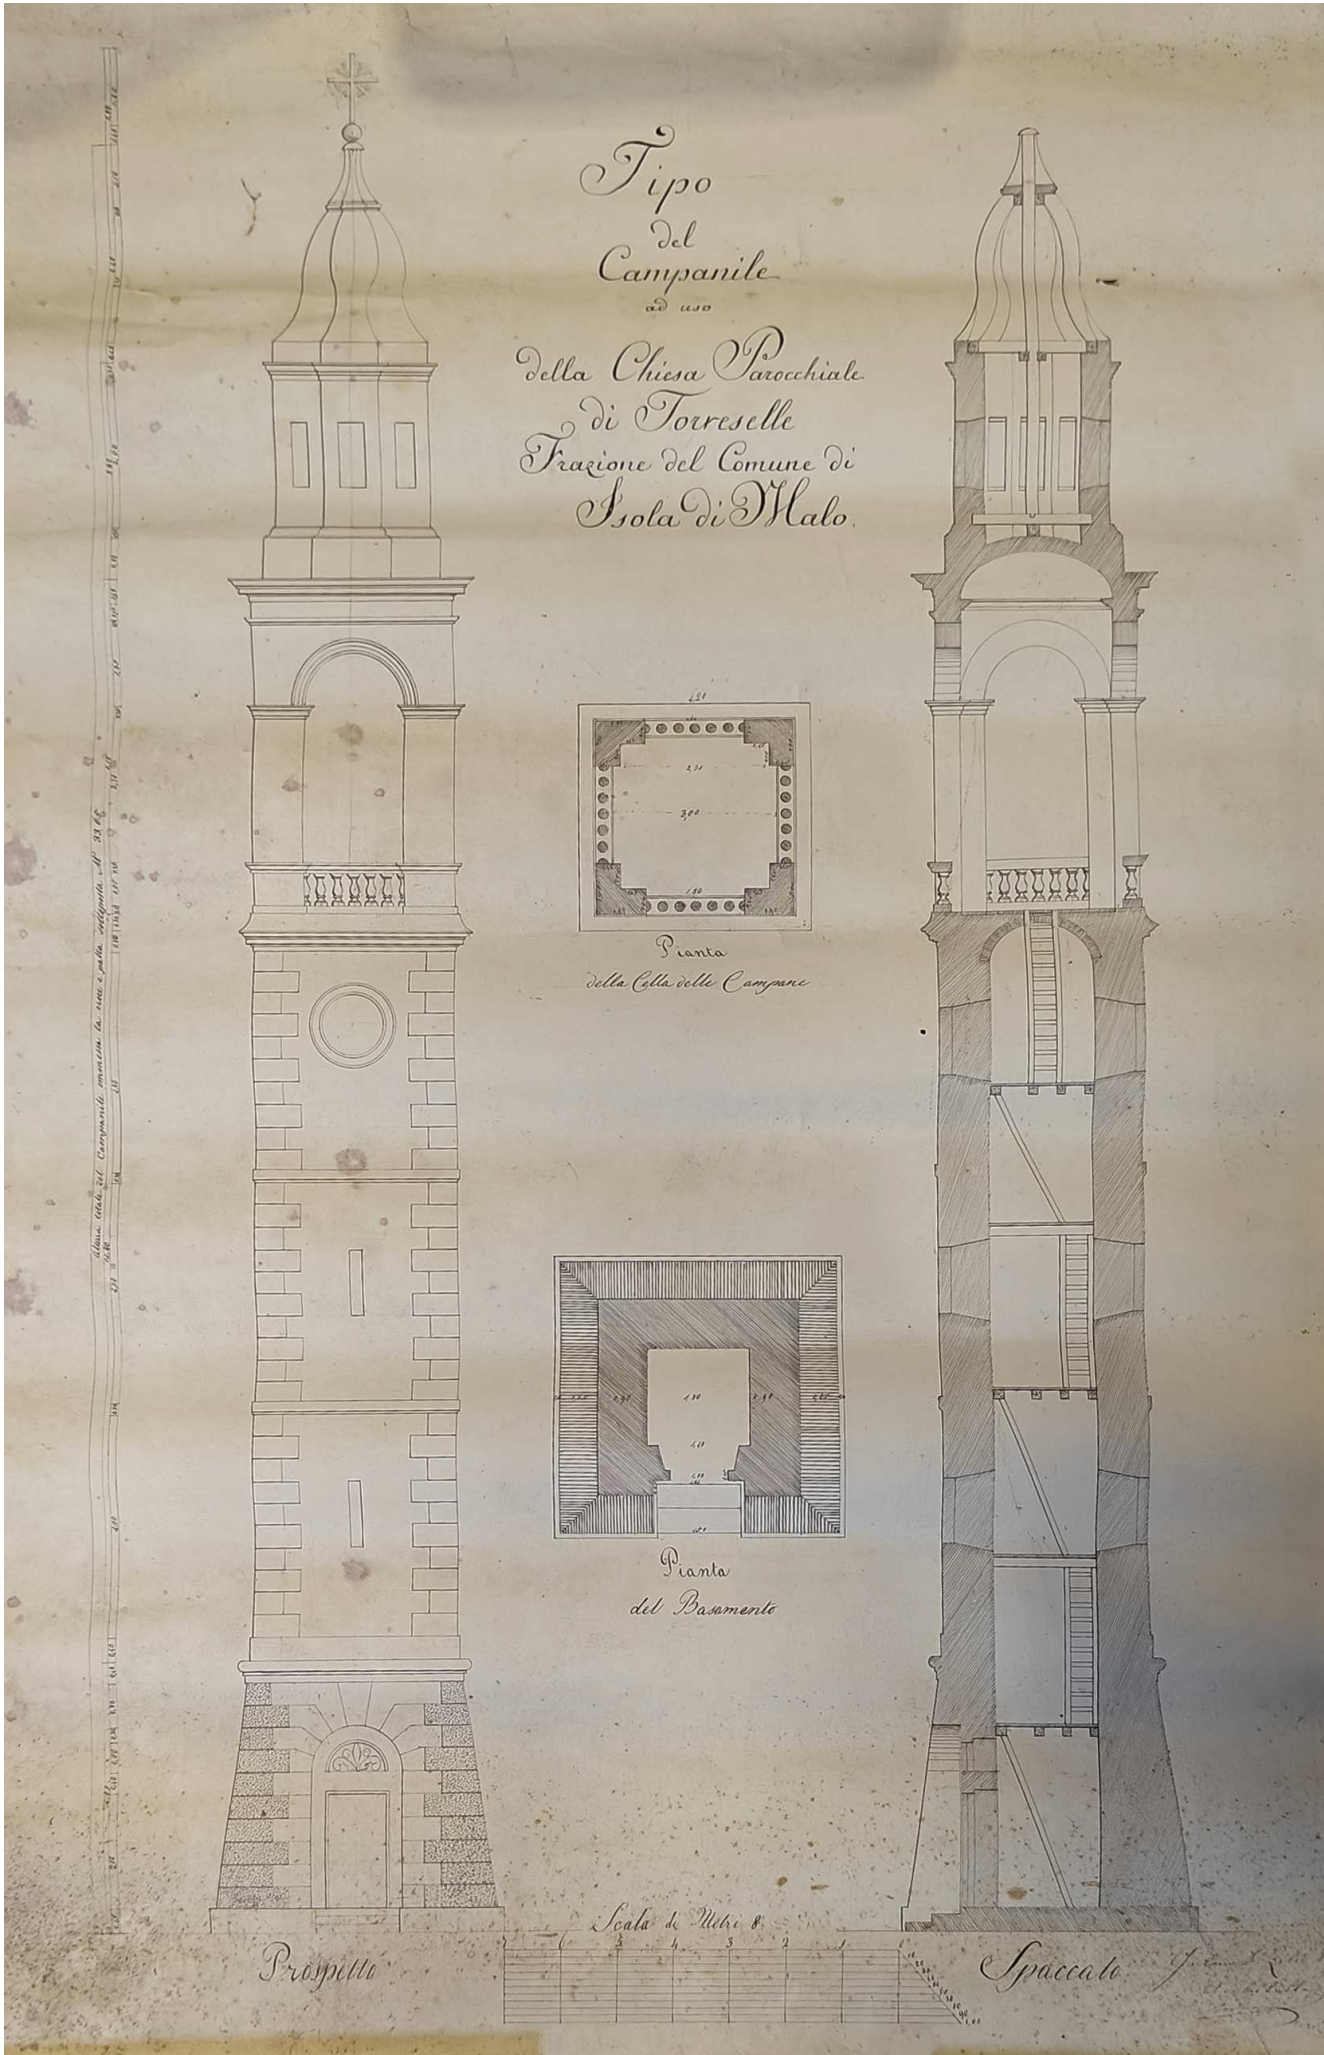

Prospetto Sud - progetto non datato

conservato presso l'archivio parrocchiale di Isola Vicentina fondo parrocchia di Torresselle - il progetto non risulta firmato dal progettista. Diversamente dal realizzato il disegno riporta una maggiore decorazione del fusto e un tamburo ottagonale coperto da cupola lignea ricoperta in metallo similmente al campanile della vicina chiesa di San Vitale in Castelnovo.

- 1298, 26 gennaio**
La chiesa fu costruita in coerenza con lo sveglio della sommità della collina e il conseguente popolamento di quella porzione di territorio nella seconda metà del XIII secolo.
Fu consacrata il 26 gennaio 1298 (1296) con l'intitolazione a san Giovanni Battista (poi natività di san Giovanni Battista).
- 1359, 23 giugno**
Consacrazione dell'altare maggiore nella chiesa di Torresselle.
- 1451**
Probabile costruzione del campanile, addossato al lato sud dell'edificio della chiesa. Il campanile, con molta probabilità, era una tozza torre con cuspidi a pigna in mattoni, secondo lo stile dei campanili dell'epoca.
Un'iscrizione, con probabile grafia sul muro, fece memoria dell'intervento: *"Iscrizione nel sudetto campanile, a mattina nel cantone verso mezzodi XLIIII."*
- 1610**
Restauro della chiesa. Non si hanno informazioni dettagliate dell'intervento edilizio.
- 1741**
Probabile intervento di elevazione del campanile, predisponendo una nuova cella campanaria. All'epoca era parroco don Gaetano Spanevello, documentato nella Parrocchia di Torresselle come intraprendente presbitero, alla guida della Parrocchia per oltre 45 anni nel periodo 1753-1798 (morto il 20.11.1798, e sepolto in chiesa).
Il parroco aveva nominato Gaetano Sottoriva, abitante di Torresselle, come responsabile delle iniziative per la realizzazione del progetto.
- 1800**
Lavori di ammodernamento del campanile.
Ante 1800 prese sviluppo un programma di intervento sulla sommità del campanile, con il probabile intento di aggiungere una terza campana alle due esistenti.
All'epoca era parroco don Carlo Grigolato, documentato nella Parrocchia di Torresselle come intraprendente presbitero, alla guida della Parrocchia per oltre 45 anni nel periodo 1753-1798 (morto il 20.11.1798, e sepolto in chiesa).
Il parroco aveva nominato Gaetano Sottoriva, abitante di Torresselle, come responsabile delle iniziative per la realizzazione del progetto.
1800, 15 aprile
Contratto tra Gaetano Sottoriva e il "tagliapietra" Domenico Tura per la costruzione della cupola del campanile, sostituendo alla copertura esistente (probabile cuspidi a pigna in mattoni) un tamburo ottagonale e cuspidi a pigna in pietra. I lavori dovevano svolgersi entro il mese di settembre 1800.
L'accordo prevedeva che, al termine dei lavori, l'opera potesse essere sottoposta a giudizio di "professori dell'arte" per verificarne la corrispondenza al progetto.
1800, tra aprile e settembre
Lavori di costruzione del tamburo e della cupola.
Un'iscrizione sul campanile [...] si trovò [...] al di sopra degli volti: L'.D.S. 1800. D.T.H.F. cioè Domenico Tura fece l'anno 1800.
1800, 15 ottobre
Perizia dell'architetto Carlo Barrera (1759-1837) sui lavori svolti alla sommità del campanile.
La richiesta della perizia fu, con molta probabilità, fu richiesta dal nuovo parroco don Giobattista Tessari, non convinto dell'affidabilità dell'opera compiuta sul campanile. Il perito relazionò negativamente sulla nuova struttura e sulle modalità realizzative dell'intervento: *"poco sussistente l'ottangolo, e incapace da sostenere il peso della cupola"*. Suggeriva di rifare il tamburo con muratura più consistente, eliminare la cupola in pietra e sostituirla con una *"ò di piombo, ò di rame, con scheletro di legname anco sotto"*.
- 1824, 23 settembre**
Con probabilità la precaria stabilità della cupola rese inservibile il campanile. Le tre campane non erano alloggiare sulla cella campanaria, ma pendenti da una provvisoria armatura fungente da castello, con probabilità costruita a terra.
"In hac parocchia non adest campanile, sed habet tres campanas benedictas, et bene concertatus; vulgo dette sulle tragie"
- 1826**
5 luglio
Un fulmine colpì il campanile, danneggiandolo.
- 1827**
alla fine di dicembre il campanile venne capotizzato. Fu demolita la parte superiore: cupola, cella campanaria, parte superiore del fusto. Fu mantenuta la sezione inferiore, allineandola al tetto della chiesa e trasformando il tutto in vano di disbrigo delle suppellettili.
- 1855-1857**
Costruzione di un nuovo campanile (quello ancora in essere).
All'epoca era parroco don Cirillo Martinelli, documentato alla guida della Parrocchia di Torresselle per oltre 31 anni nel periodo 1851-1883 (morto il 26.10.1883).
Il campanile non fu addossato alla chiesa, ma costruito isolato sul terreno retrostante il presbitero, sgombrato dopo lo spostamento del cimitero.
1857, 4 ottobre
Inaugurazione del nuovo campanile.
Non è conservata documentazione sullo sviluppo realizzativo del progetto.
Dell'intera iniziativa rimane memoria nell'iscrizione collocata sopra la porta d'accesso al campanile: *"EDIFICATO IN UN FUNESTO TRIENNIO/ DI FAME CHOLERA CRITTOGAMA ATROFIA/ A LAUDE DEL POPOLO BENEMERITO/ MARTINELLI DON CIRILLO PARROC/ IL DI DEL SUO COMPIMENTO/ POSE A MEMORIA/ IV OTT. MDCCCLVII"*
- 1907**
Progetto di ristrutturazione della chiesa parrocchiale di Torresselle redatto dall'ingegnere Antonio Borgo.
- 1908**
A giugno furono inaugurate tre nuove campane in sostituzione delle vecchie, essendosene rotta una, commissionate alla ditta Colbachini di Bassano.
- 1910-1912**
Ristrutturazione della chiesa parrocchiale, su progetto dell'architetto Gerardo Marchioro. La chiesa fu ampliata dilatando l'edificio lateralmente da entrambe le parti. Fu mantenuta la facciata. Il coro fu trasformato in presbitero a giorno.
Il corpo dell'edificio fu allungato a est, fino a lambire il campanile, predisponendo sul resto del presbitero la nuova sacrestia e un locale ipotizzato come oratorio.
- 1945**
Ad ottobre fu eseguito il restauro con intonacatura del campanile
"In ottobre venne restaurato completamente con intonaco a malta e cemento il Campanile della Chiesa Parrocchiale. Dall'anno di fondazione e inaugurazione 1857 da parte del defunto Parroco don Cirillo Martinelli non vi fu più riparazione di sorta. La prima domenica di Novembre si ebbe la inaugurazione solenne di detto lavoro"
- 1956**
A Maggio furono installati nelle 3 campane i ceppi in ghisa.
- 1967**
Lavori di restauro conservativo alla chiesa (malte e pittura) e al campanile.
- 1972**
A maggio giugno venne data la tinta antiruggine a tutto il castello e ai ceppi in ghisa-ferro delle campane. Rimessi a nuovo i battacchi consunti e crepati dall'uso. Sostituì le corde comuni con quelle di acciaio.
- 1976**
Elettrificazione del suono delle campane.
- 1988**
In ottobre riparazione delle campane, e rifatte tutte le scale e i pianerottoli in laminato di ferro all'interno della torre.
- 1997**
Tinteggiatura completa del campanile. Installazione sul campanile del parafulmine

COMUNE DI ISOLA VICENTINA - VICENZA
Parrocchia di San Giovanni Battista
Piazza Torresselle 22, 36033 Isola Vicentina (VI)
Tel 0444 - 976123 e-mail torresselle@parrocchia.vicenza.it



RESTAURO CONSERVATIVO DELLA TORRE CAMPANARIA ADIACENTE LA CHIESA PARROCCHIALE DI SAN GIOVANNI BATTISTA IN TORRESELLE (VI)

INQUADRAMENTO STORICO		
TAV:	2	SCALA: Varie
LIVELLO DI PROGETTO: DEFINITIVO		
PARROCO IN SOLIDUM:	Don Giovanni Castegnaro Via del Sagarato, 12 Isola Vicentina Tel. 0444 976123 giovanni.castegnaro12@gmail.com	
PROGETTAZIONE E DL ARCHITETTONICA:	Arch. Alessandro Muraro Via Tre Porte, 13 Isola Vicentina Tel. 3661400714 alessandro.muraro89@gmail.com muraro.alessandro@archiworldpec.it	
PROGETTAZIONE E DL STRUTTURALE:	Ing. Giacomo Goegan Vicolo del Paradiso 11 Castelfranco Veneto Tel. 3409480149 giacomo.goegan@gmail.com giacomo.goegan@ingpec.eu	
SICUREZZA IN FASE DI ESECUZIONE:	Studio INGE CO - Nicola Maschio Via S.G. Emiliani, 19 Bassano del Grappa Tel. 3394484263 nicola@studioingeco.it nicola.maschio@pec.it	
RILIEVO STRUMENTALE:	Geom. William Cocco Via Masetto, 25 Isola Vicentina Tel. 3928274001 willy@studiomanas.it info@pec.studiomanas.it	
RELAZIONE DI RESTAURO:	Argenta Restau di Pamela Argenta Vicolo Teatro Vecchio, 21 Bassano del Grappa Tel. 3396340421 pamelargenta23@libero.it pamelargenta@sicurezzaapostale.it	
	Restauratrice Flavia Garimanno Via Frescobaldi, 3 Bassano del Grappa Tel. 3391609023 flaviagarimanno@gmail.com	
RELAZIONE RESTAURO CAMPANE:	Gloria Campane di Flavio Zambotto e Nicola Zordan Tel. 3408318492 info@gloriacampane.it www.gloriacampane.it	
VALIDAZIONE:	Arch. Alessandro Muraro	24/04/2026
APPROVAZIONE:	Don Giovanni castegnaro	24/04/2026

Il contenuto del presente elaborato grafico è tutelato dalla Legge sul Diritto d'autore. Ogni riproduzione anche parziale deve essere autorizzata.