




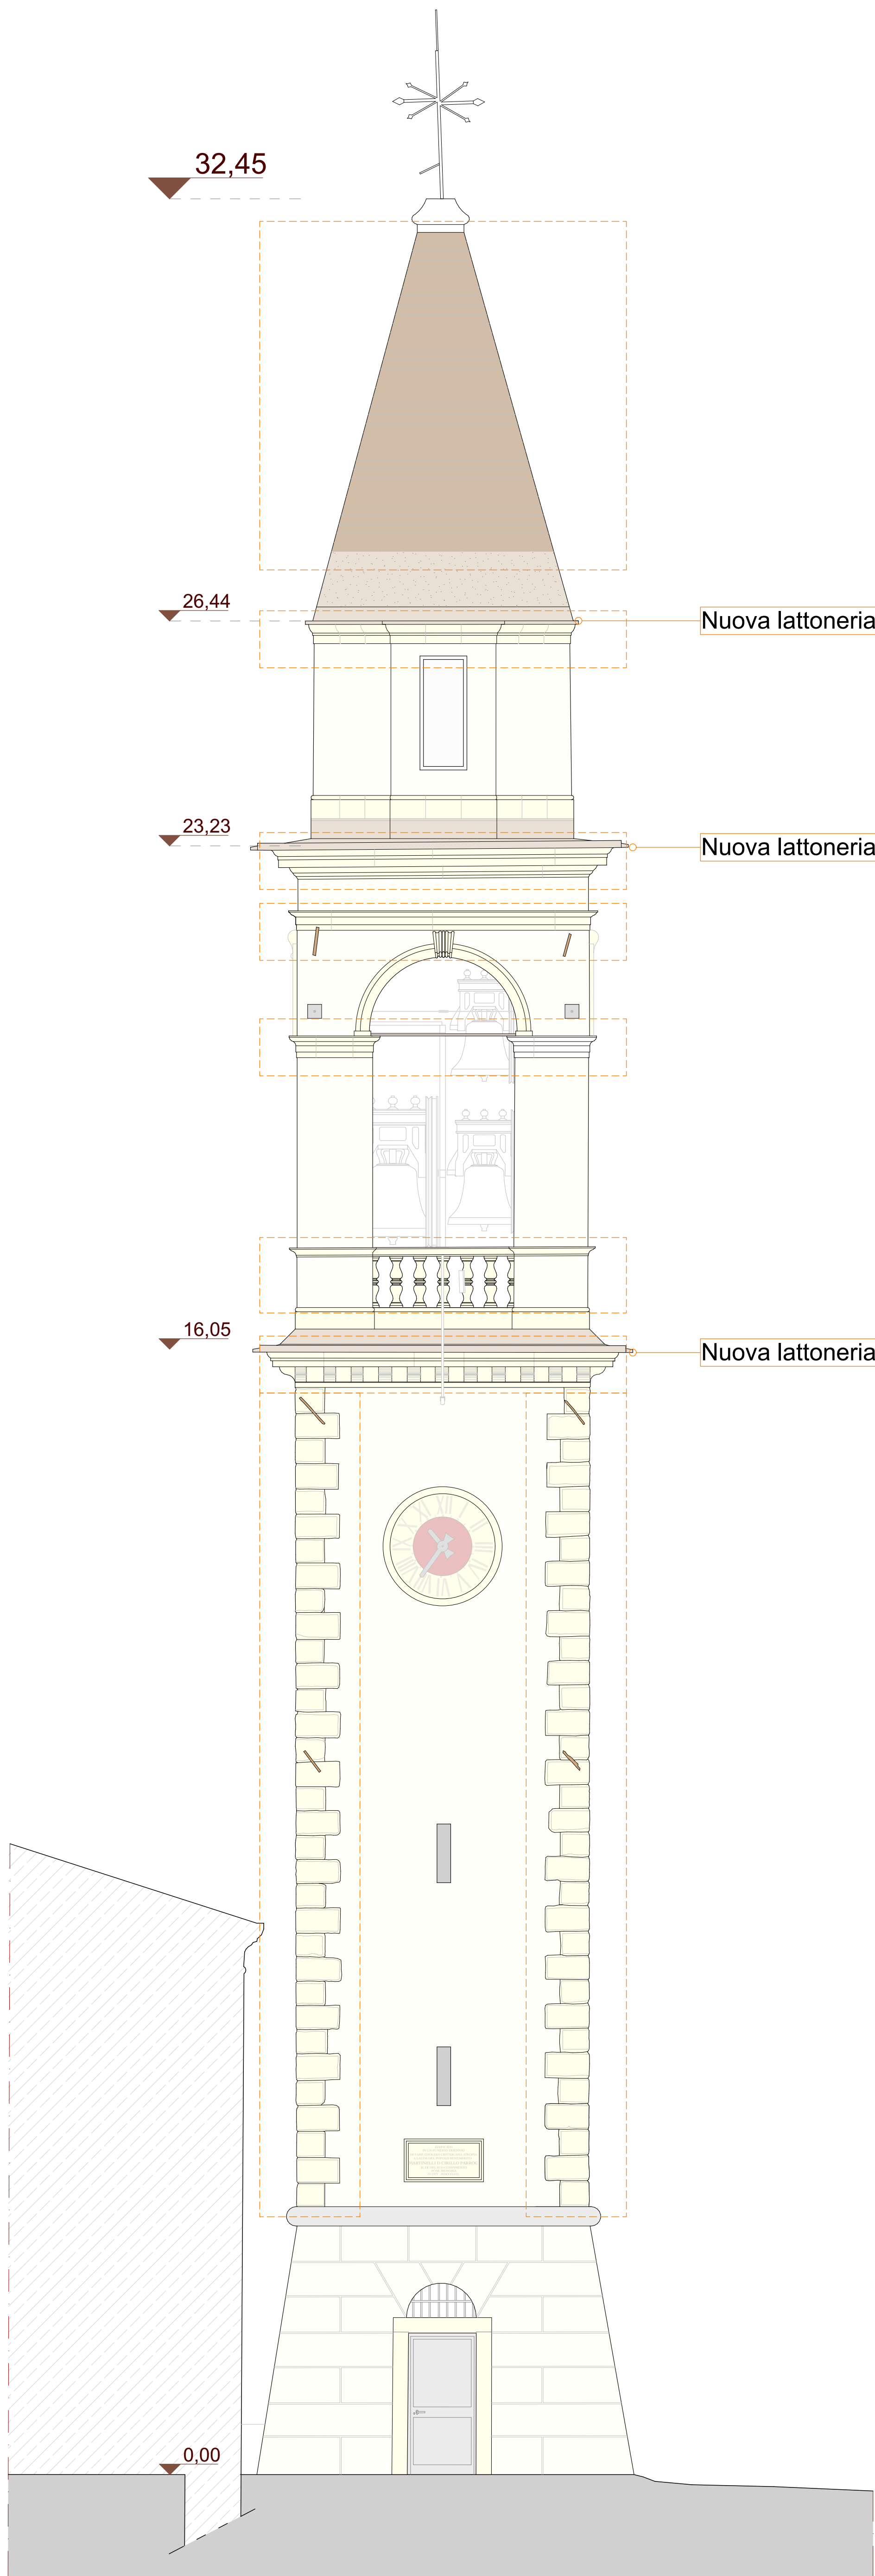


Prospetto Sud - Rilievo Metrico scala 1:100

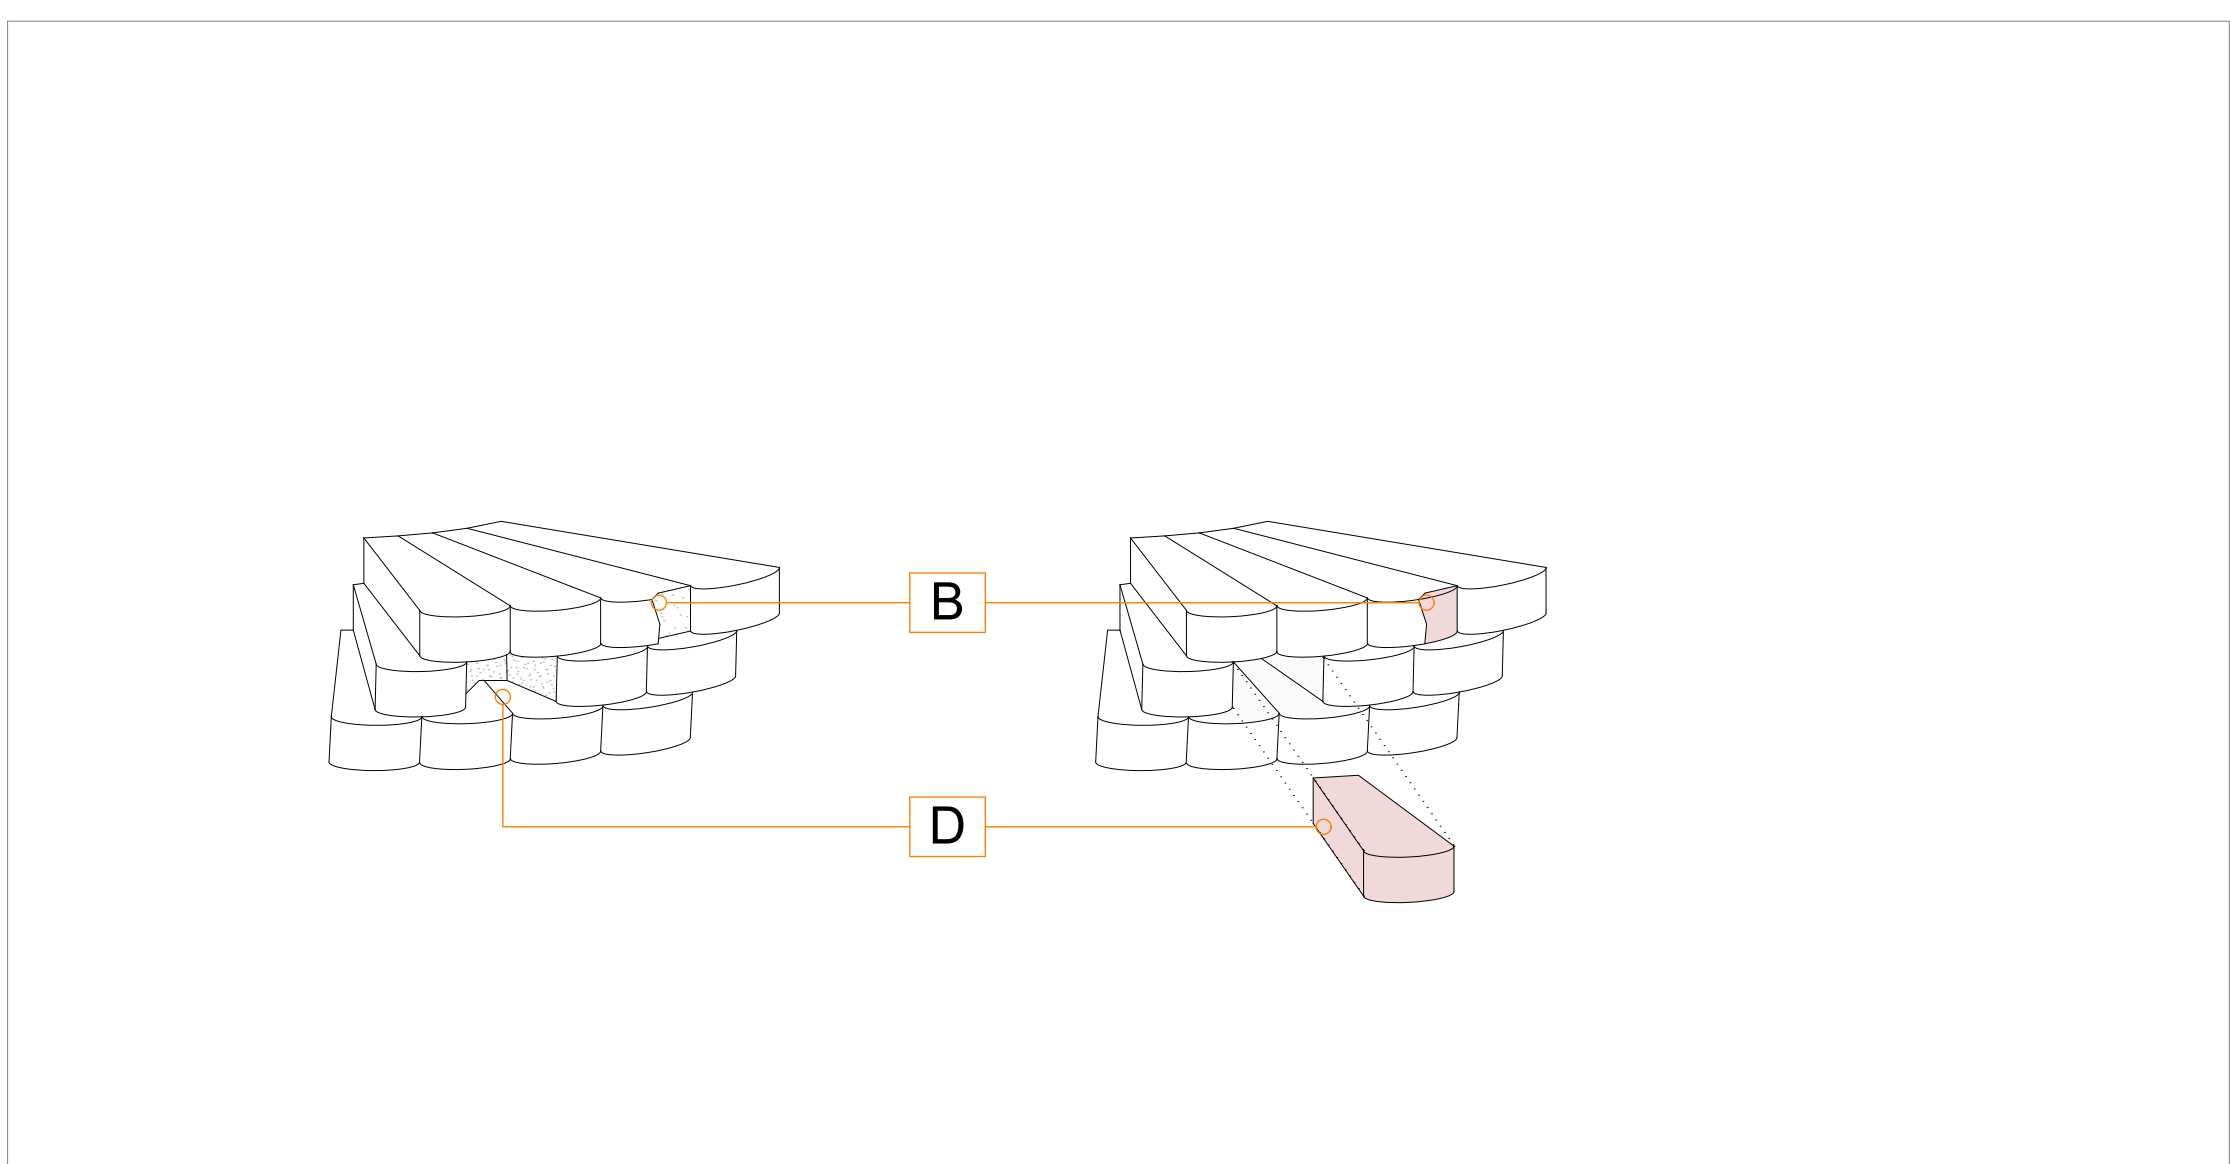


Dettaglio interventi previsti sulla cuspide scala 1.10

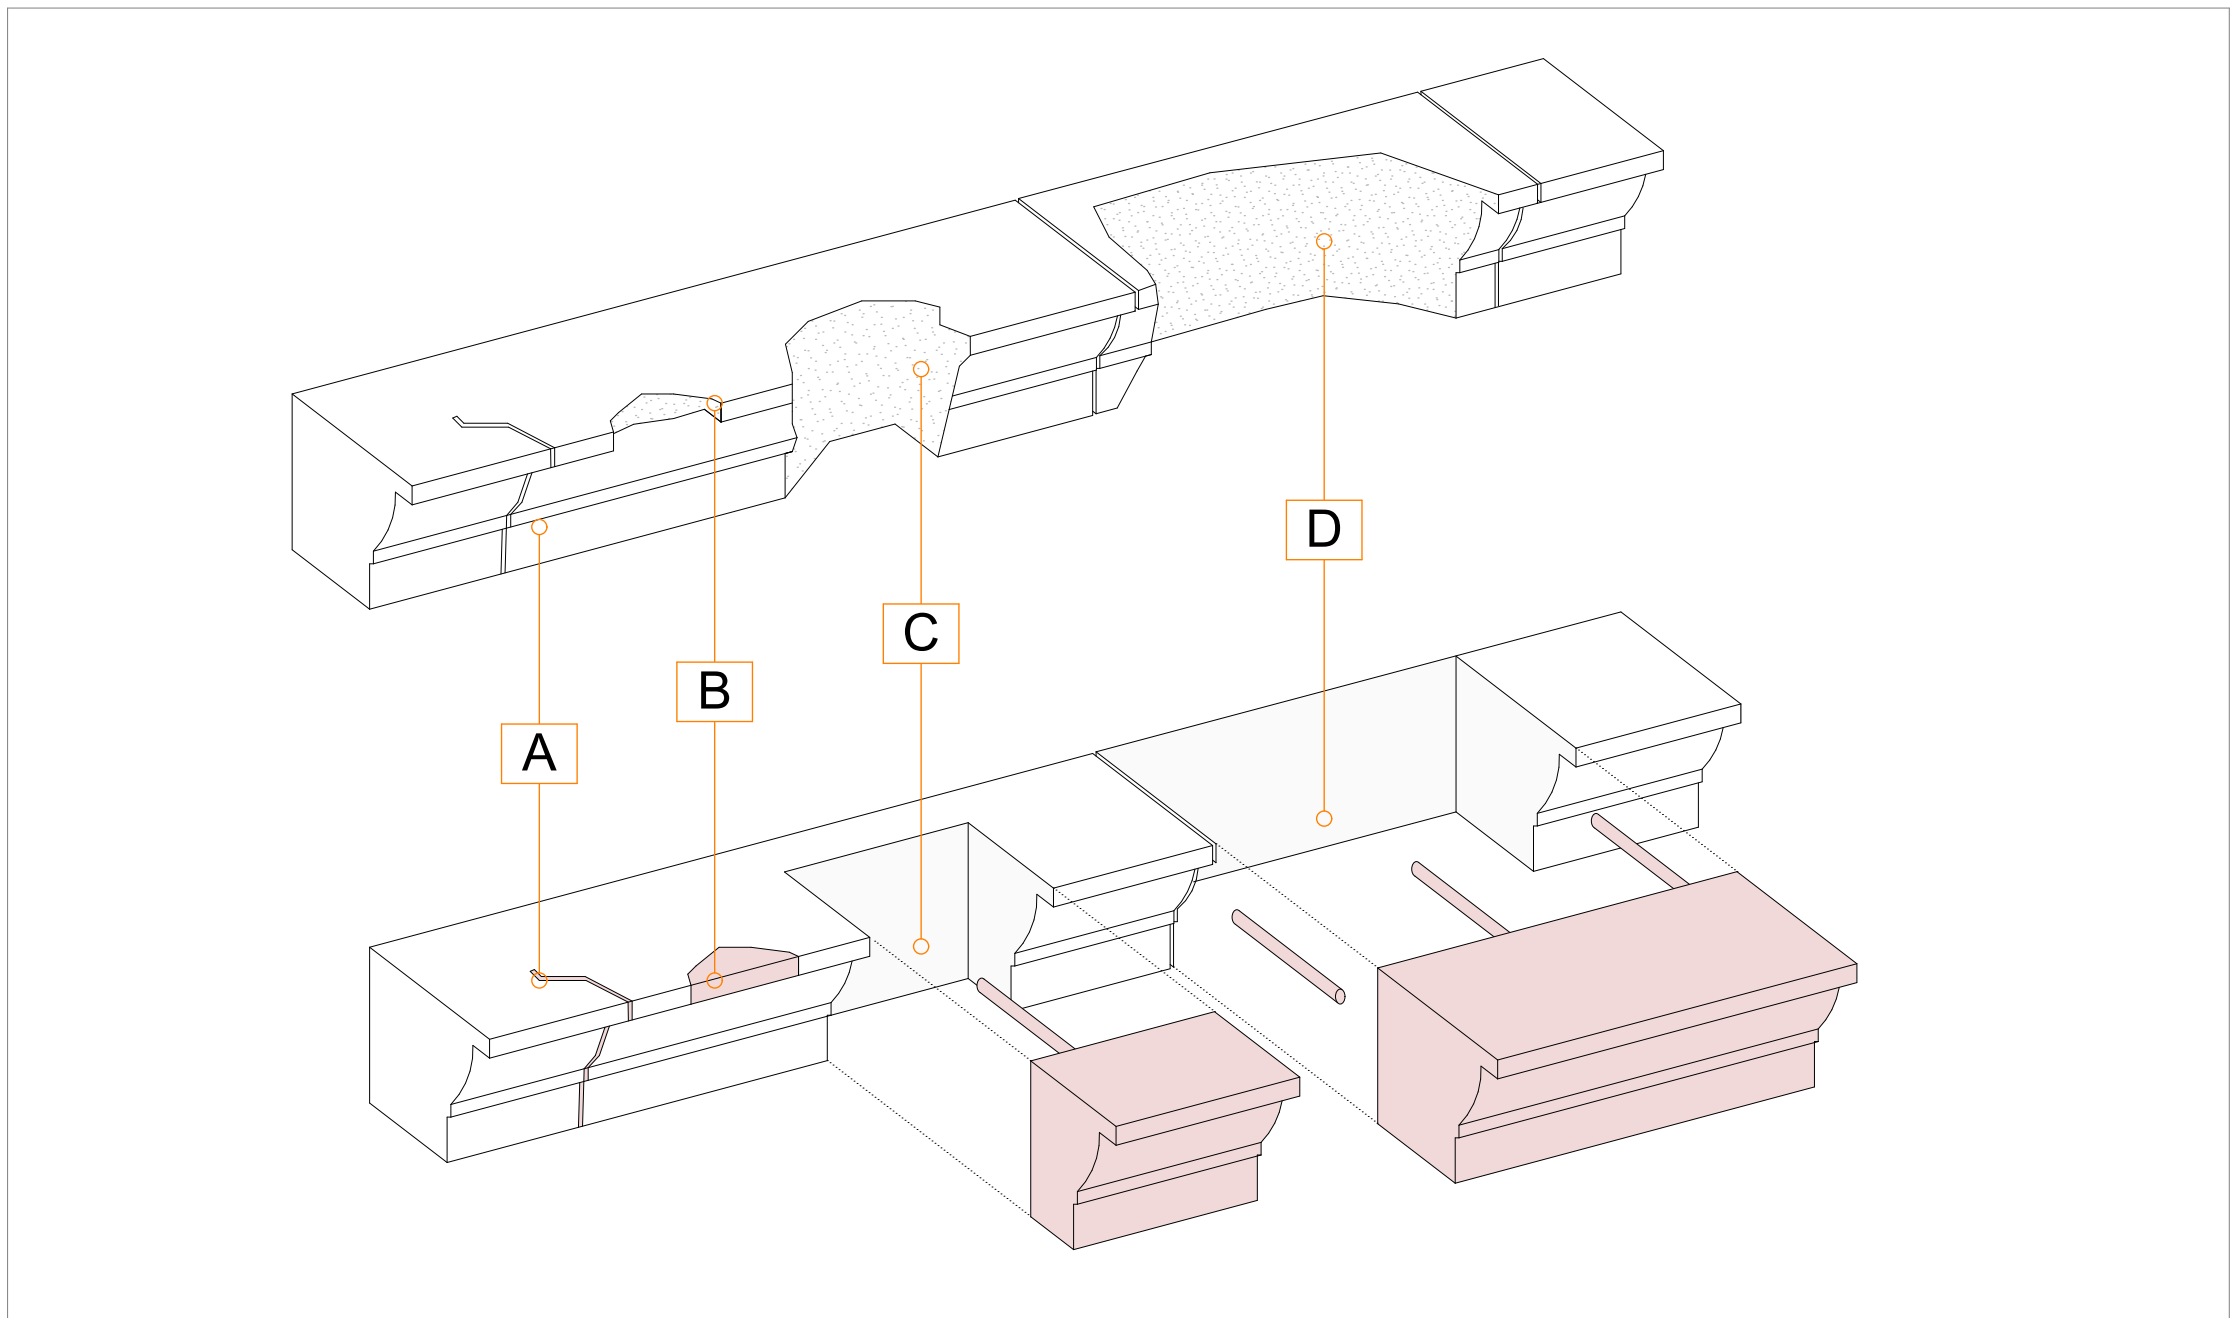

Dettaglio interventi previsti nelle cornici scala 1.20

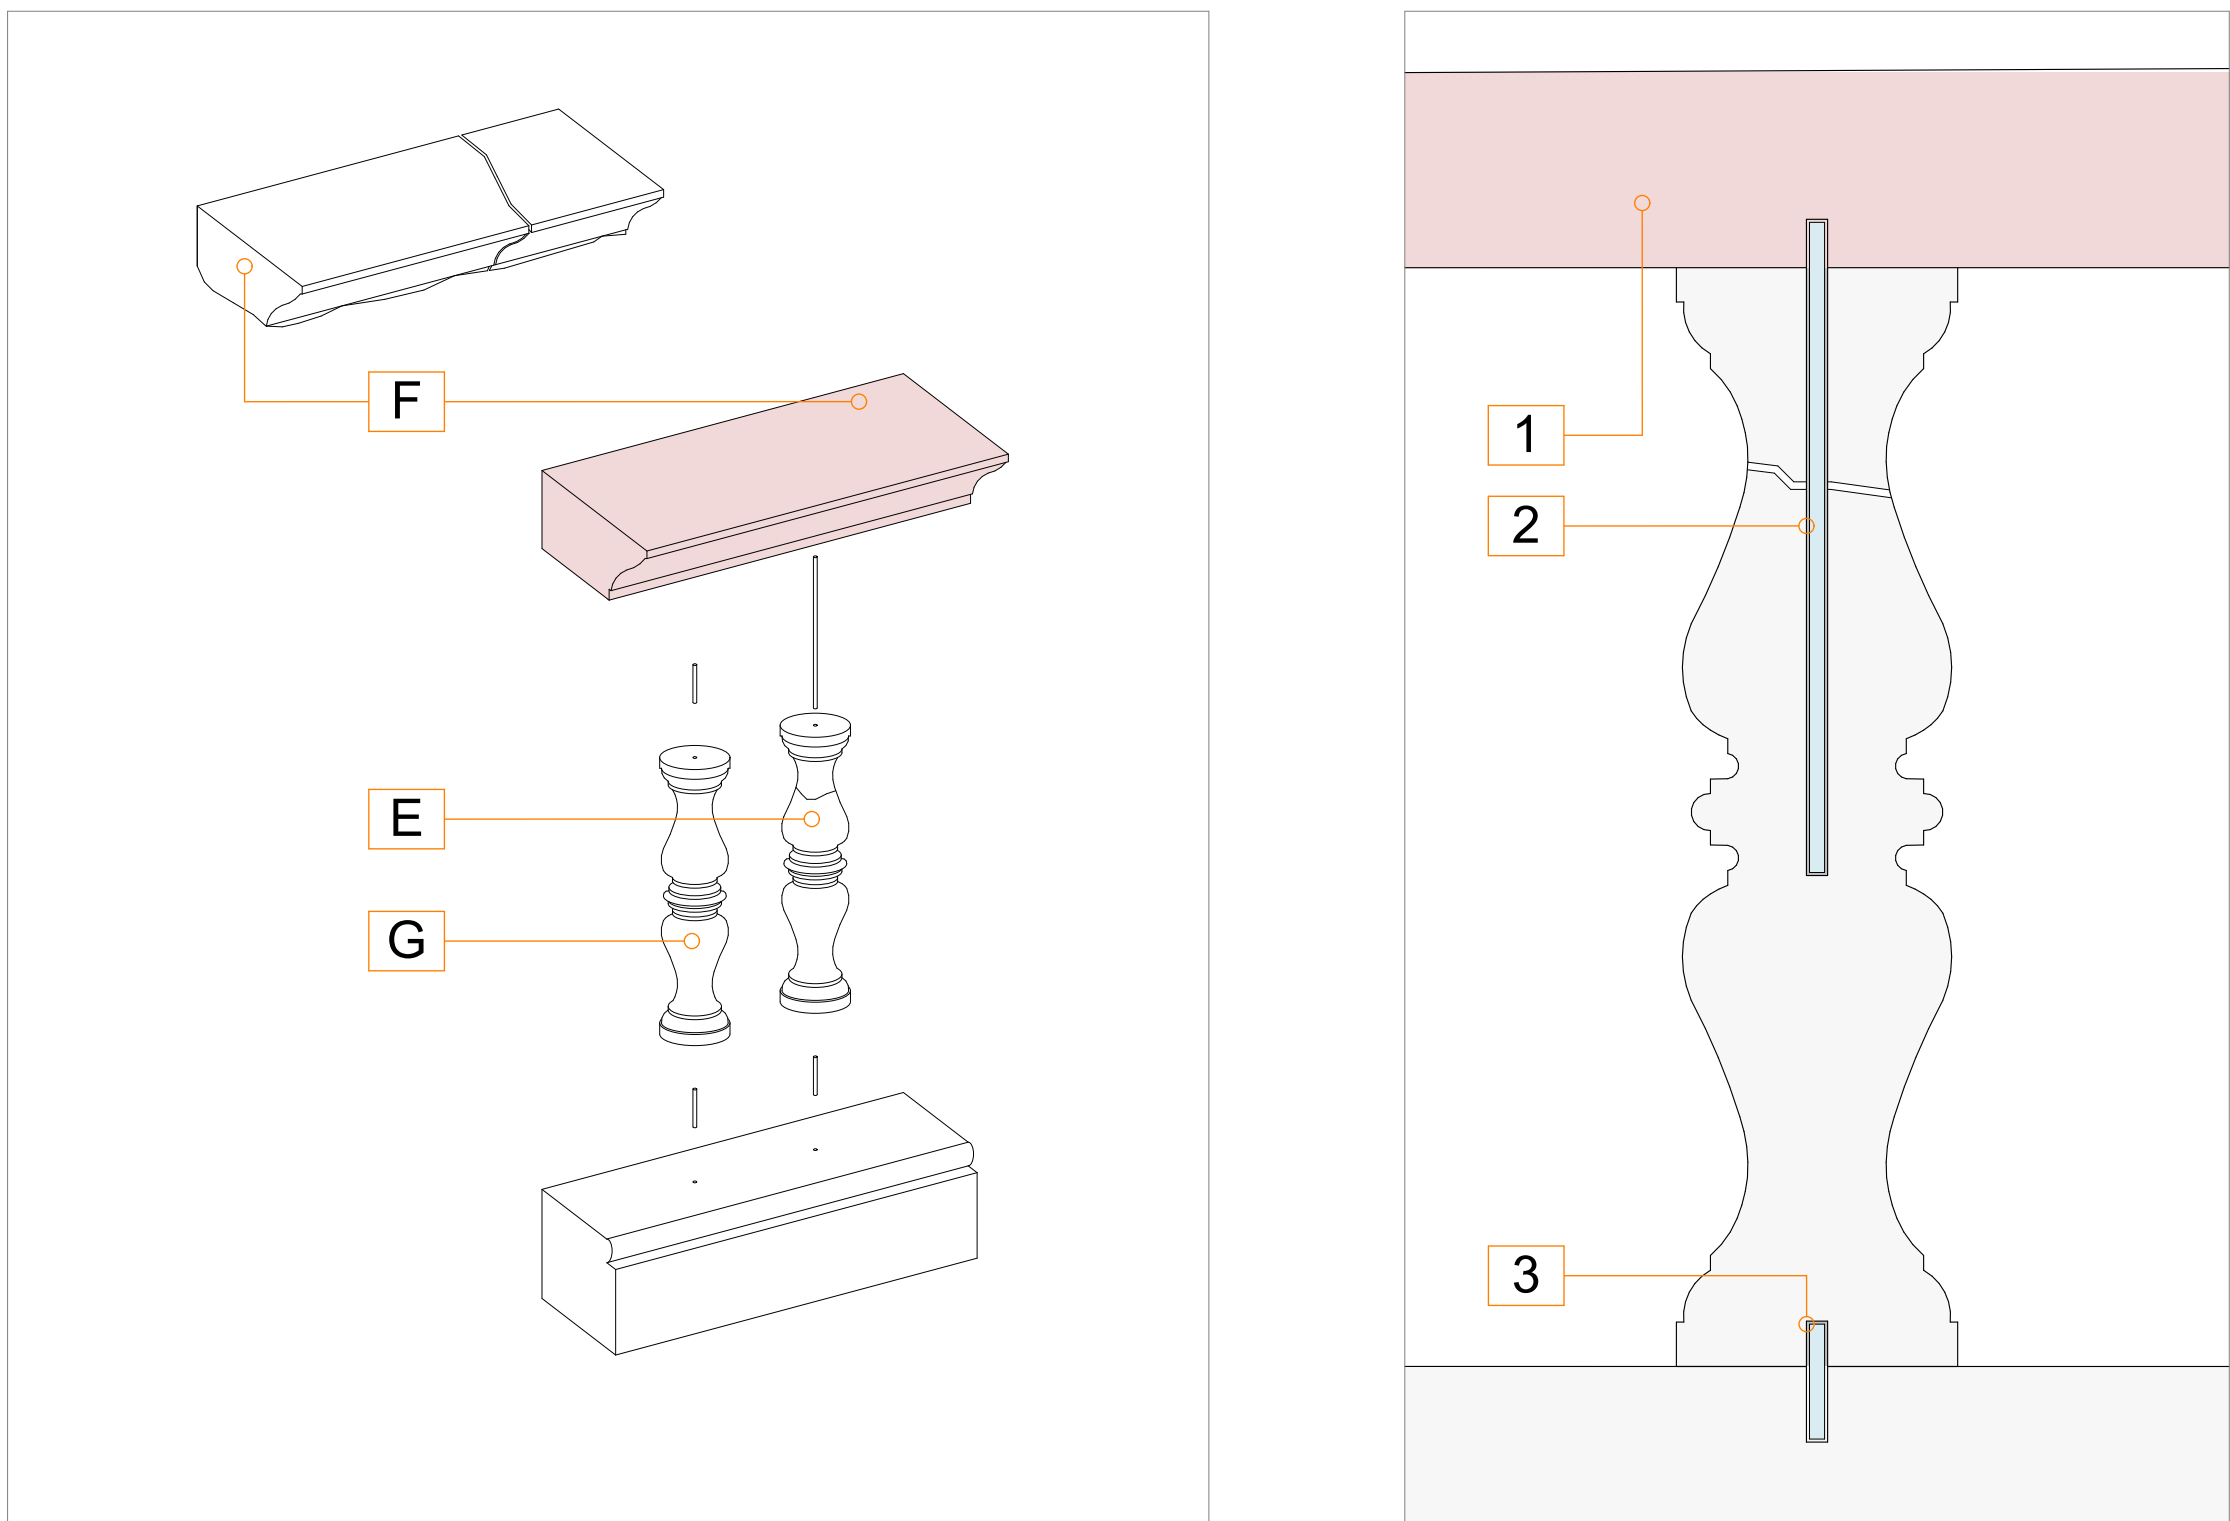

Dettaglio interventi previsti sulle balaustre scala 1.20 e 1.5

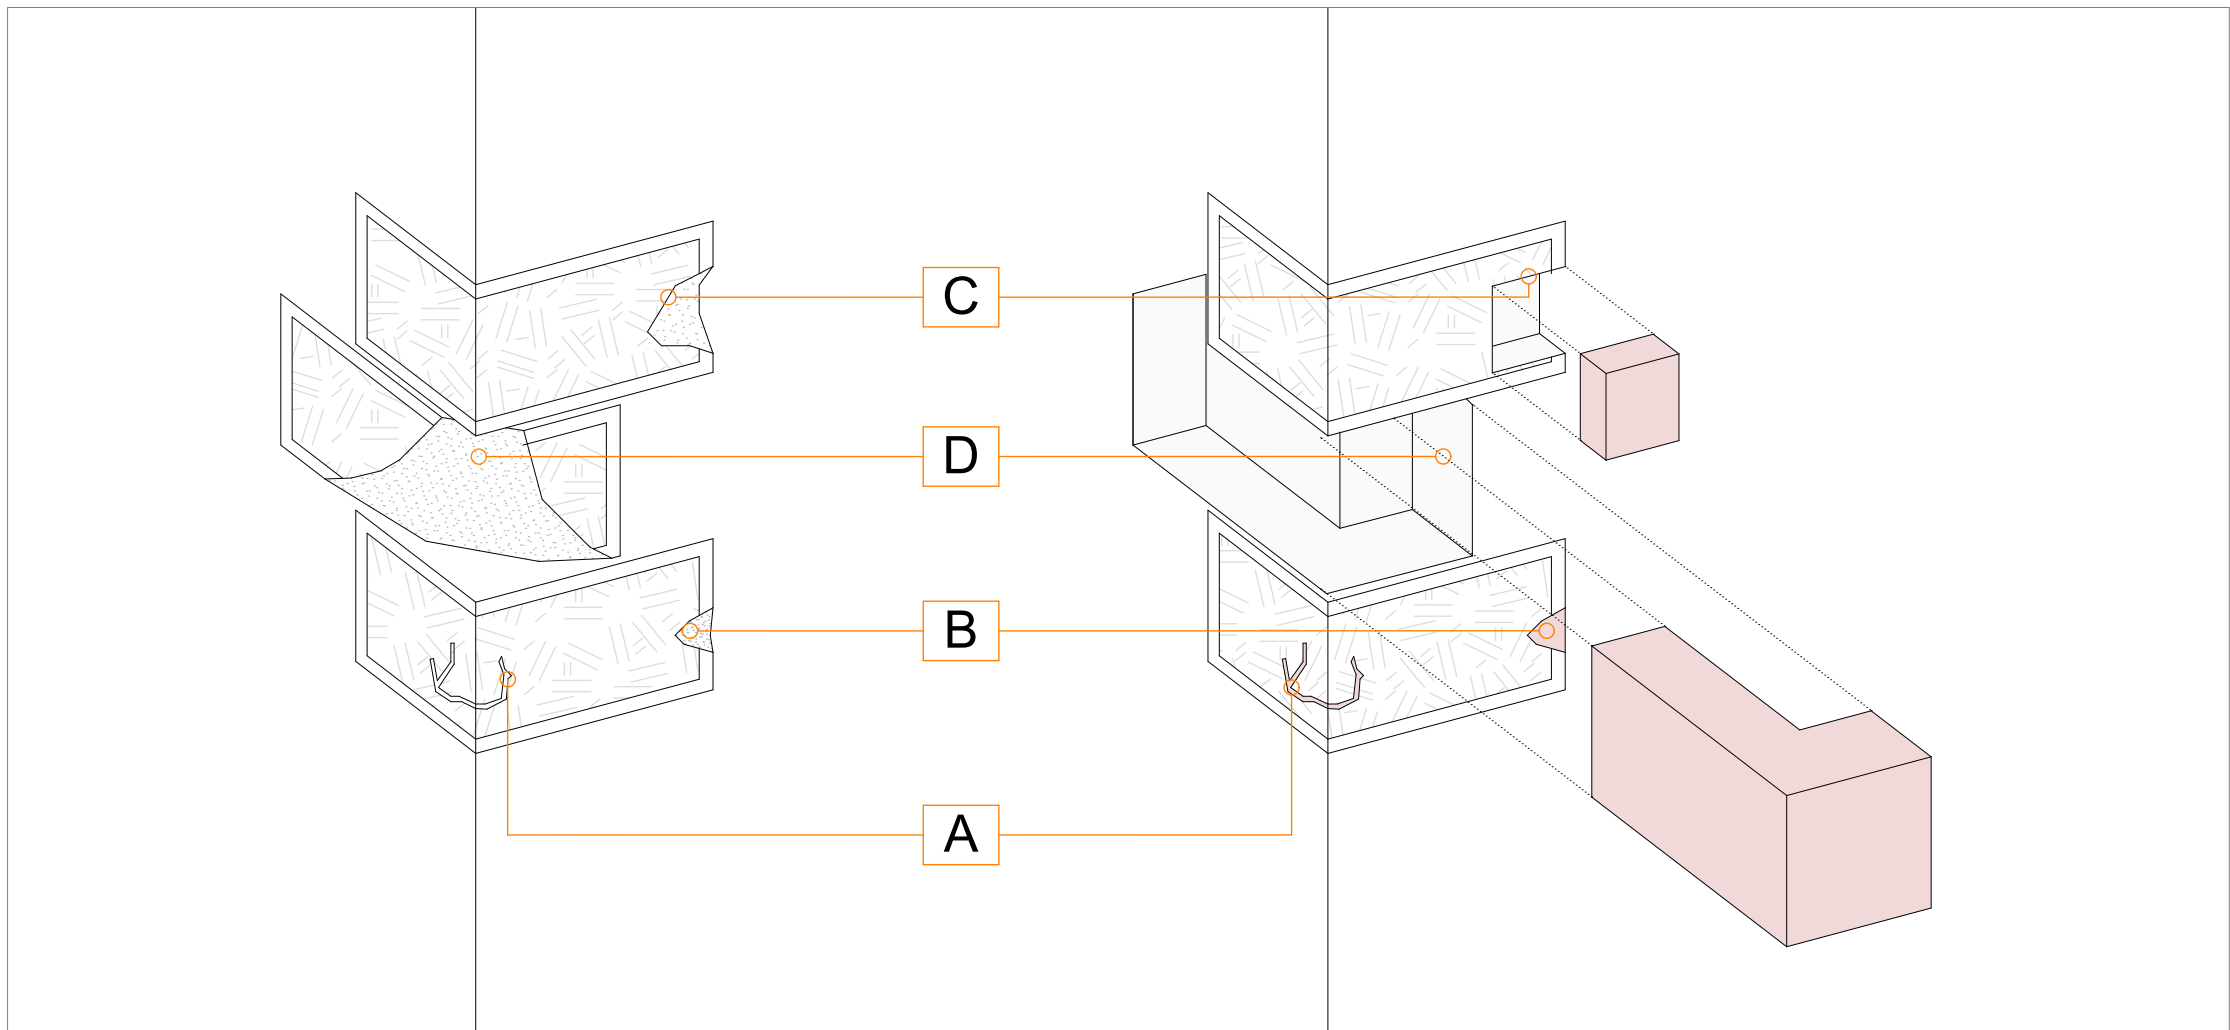

Dettaglio interventi previsti sul bugnato scala 1.20

NB
gli interventi di tipo D saranno limitati e puntuali ed eseguiti solo nei casi in cui il materiale presente non sia più recuperabile o integrabile con altri sistemi

Interventi cuspidi

B - Stuccatura di piccole mancanze

Stuccatura con malte o cocciopesto al fine di evitare infiltrazione di acqua nel materiale e nella struttura muraria

C - Inserimento di nuovi elementi

Inserimento di nuovi elementi del tutto simili agli originali al fine di integrare la lacuna e ripristinare la statica della cuspide



Intervento A
(particolare elementi disgregati)



Intervento B
(particolare elementi disgregati e mancanti)




Intervento A
(particolare incontro tra i conci)



Intervento B
(particolare cornice parzialmente disgregata)




Intervento C
(particolare cornice con mancanze)

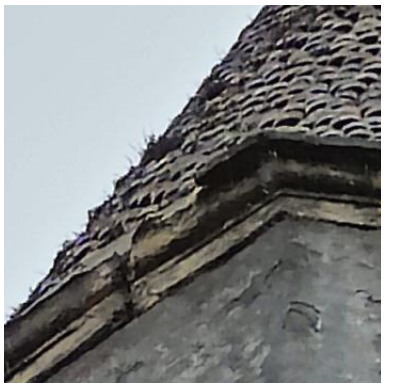

Intervento D
(particolare cornice con lesioni estese)


Nuove lattonerie

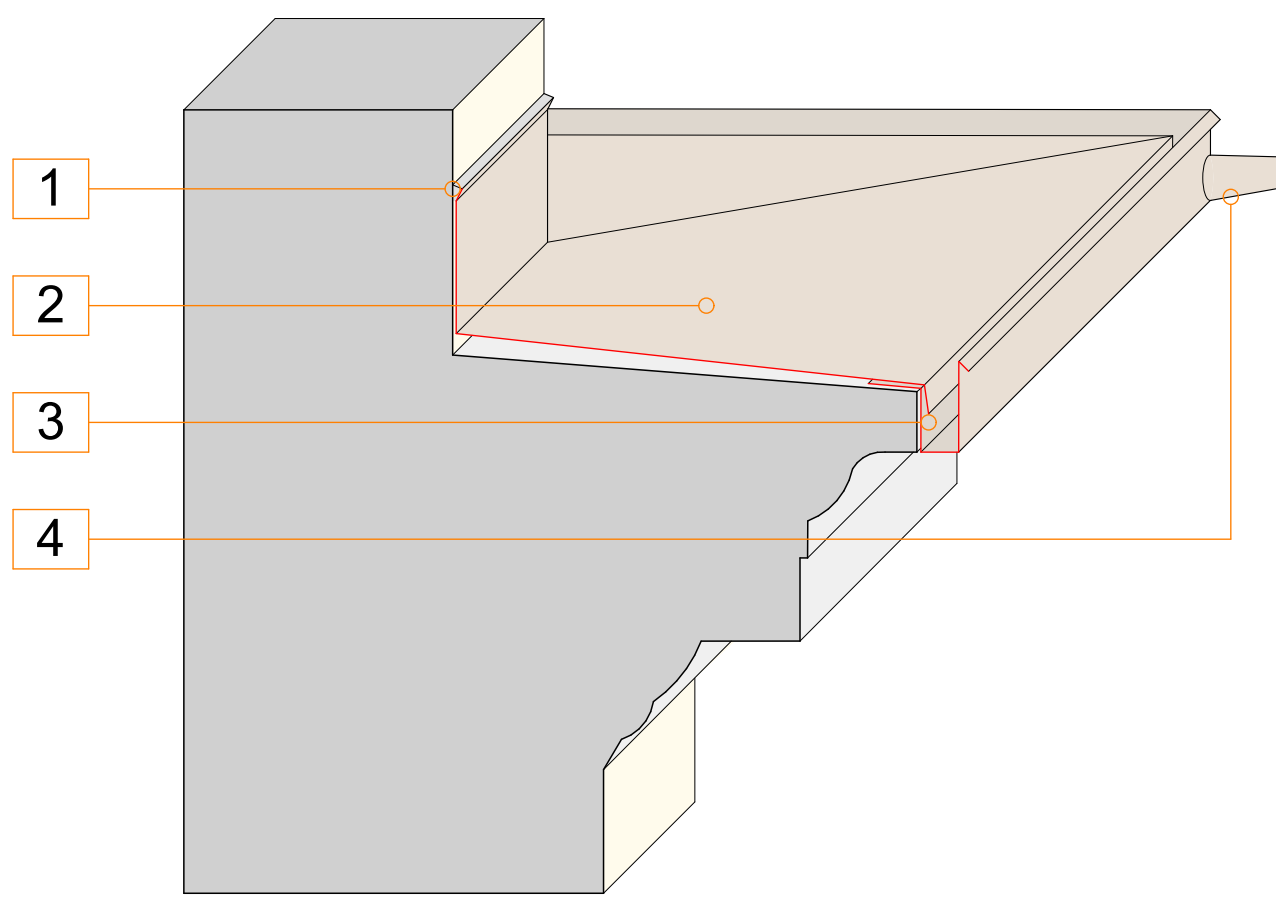

Nuova lattoneria - cornici cella campanaria e base tamburo

Lattoneria in rame con giunzione tramite piegatura dei bordi per garantire il corretto dilattamento degli elementi. Inserimento di grondaia pressopiegata e doccione per allontanamento delle acque meteoriche oltre il bordo dello zoccolo di base tronco-piramidale.

- 1 - Sigillante siliconico
- 2 - Lattoneria in rame con pendenzatura
- 3 - Grondaia in rame L-5 cm H-10 cm
- 4 - Doccione d'angolo in rame per allontanamento acque meteoriche

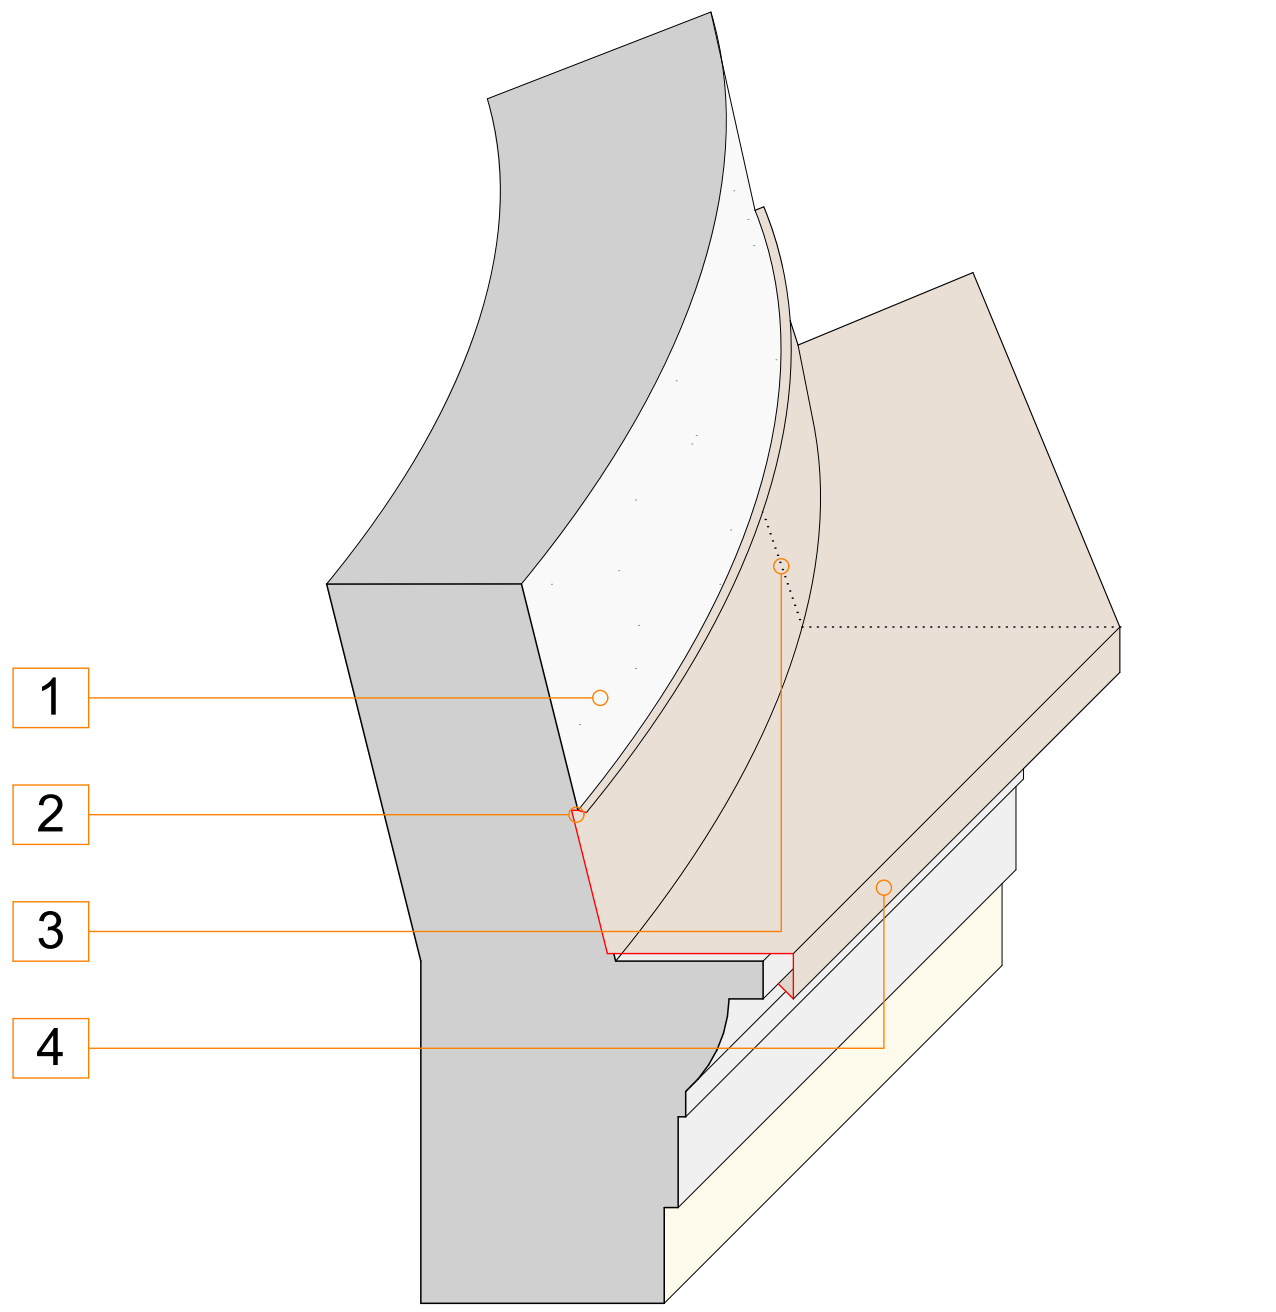

Nuova lattoneria - cornice base cuspide

Lattoneria in rame con giunzione tramite piegatura dei bordi per garantire il corretto dilattamento degli elementi. Inserimento di grondaia pressopiegata e doccione per allontanamento delle acque meteoriche oltre il bordo dello zoccolo di base tronco-piramidale.

- 1 - Intonaco alla base della cuspide
- 2 - Lattoneria sottoilvello con gocciolatoio
- 3 - Giunto tecnico di espansione e collegamento
- 4 - Lattoneria pendenzata con gocciolatoio di testa

Interventi cornici

A - Stuccatura di lesioni e discontinuità

Stuccatura con malte o cocciopesto al fine di evitare infiltrazione di acqua nel materiale e nella struttura muraria

B - Stuccatura di piccole mancanze

Stuccatura con malte o cocciopesto al fine di evitare infiltrazione di acqua nel materiale e nella struttura muraria

C - Integrazione con tassello

Inserimento di nuovi tasselli con materiale del tutto simile all'originale, con permature in vetroresina

D - Inserimento di nuovi elementi

Inserimento di nuovi elementi del tutto simili agli originali, con permature in vetroresina (da effettuarsi solo dove strettamente necessario, e dove le altre tecniche risultino inefficienti)

Interventi balaustre

E - Riparazione elementi spezzati

riparazione di elementi spezzati, a mezzo di inserimento di barra in vetroresina con lunghezza pari a 40 mm e ø 10 mm inserita in preforo con ancorante chimico. La barra dovrà sporgere di circa 3 cm per permettere la solidarizzazione tra gli elementi


F - Sostituzione elemento balaustre

gli elementi attuali presentano un profondo stato di degrado che non ne permette la conservazione e la sicurezza verso la caduta, pertanto si prevede la totale sostituzione dell'elemento con nuovo di identica forma e misura


G - Inserimento perni

Inserimento di perni in vetroresina ø 10 mm per la solidarizzazione tra gli elementi


- 1 - Nuovo elemento in pietra
- 2 - Barra liscia in vetroresina ø 10 mm L=40 mm
- 3 - Barra liscia in vetroresina ø 10 mm L=70 mm

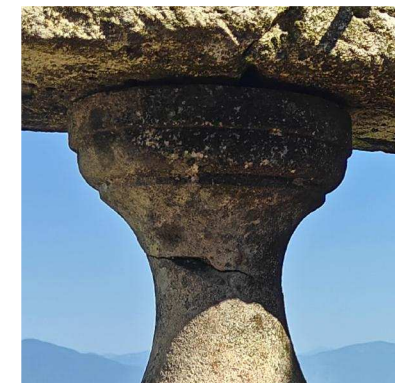

Intervento E
(particolare balaustro spezzato)

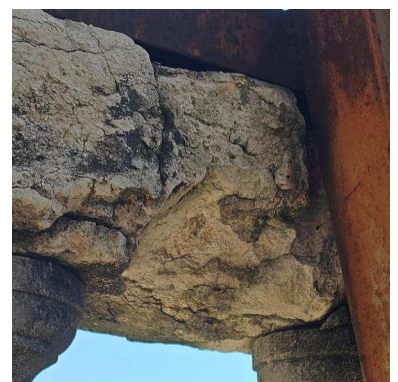

Intervento F
(particolare cornice fortemente lesionata)

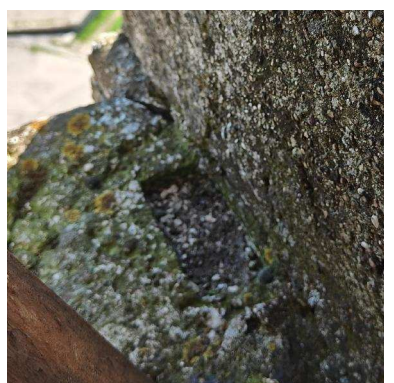

Intervento G
(particolare balaustro mancante)

Interventi bugnato

A - Stuccatura di lesioni e discontinuità

Stuccatura con malte o cocciopesto al fine di evitare infiltrazione di acqua nel materiale e nella struttura muraria

B - Stuccatura di piccole mancanze

Stuccatura con malte o cocciopesto al fine di evitare infiltrazione di acqua nel materiale e nella struttura muraria

C - Integrazione con tassello

Inserimento di nuovi tasselli con materiale del tutto simile all'originale, con permature in vetroresina

D - Inserimento di nuovi elementi

Inserimento di nuovi elementi del tutto simili agli originali, con permature in vetroresina (da effettuarsi solo dove strettamente necessario, e dove le altre tecniche risultino inefficienti)



Intervento A
(particolare bugna lesionata)



Intervento B
(particolare bugna con piccola mancanza)




Intervento C
(particolare bugna con mancanza e disgregazione)



Intervento D
(particolare bugna disgregata)

COMUNE DI ISOLA VICENTINA - VICENZA
Parrocchia di San Giovanni Battista
Piazza Torreselle 22, 36033 Isola Vicentina (VI)
Tel 0444 - 976123 e-mail torreselle@parrocchia.vicenza.it

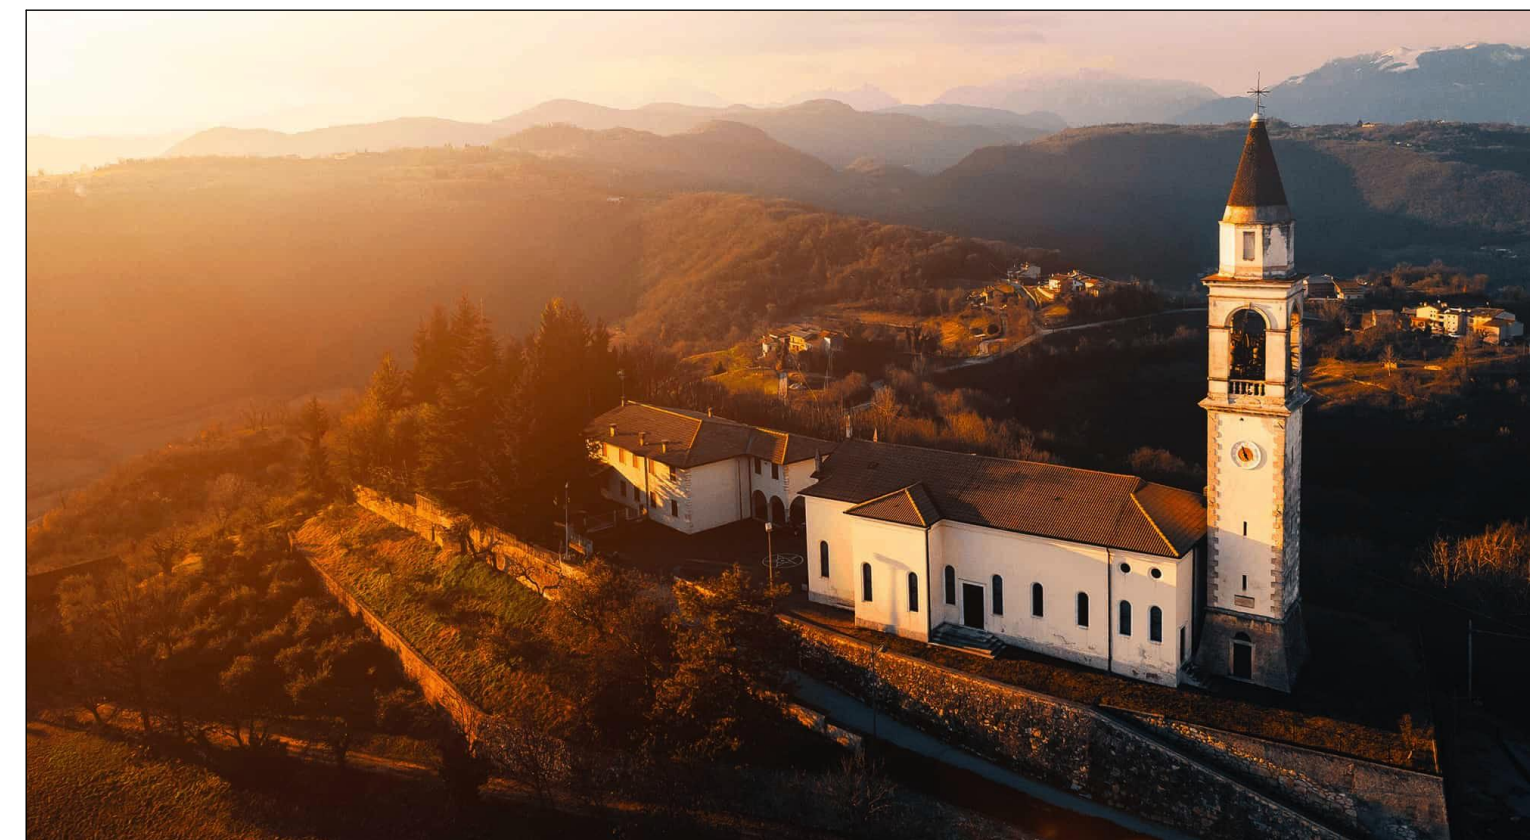

**RESTAURO CONSERVATIVO DELLA TORRE CAMPANARIA
ADIACENTE LA CHIESA PARROCCHIALE DI SAN GIOVANNI BATTISTA IN TORRESELLE (VI)**

PROGETTO SINOTTICO DEGLI INTERVENTI SU MATERIALE LAPIDEO, LATERIZIO E SISTEMI DI PROTEZIONE

TAV: 9 SCALA: 1:50 LIVELLO DI PROGETTO: DEFINITIVO

PARROCO IN SOLIDUM: Don Giovanni Castegnaro | Via del Sagarato, 12 Isola Vicentina | Tel. 0444 976123
giovanni.castegnaro12@gmail.com

PROGETTAZIONE e DL ARCHITETTONICA: Arch. Alessandro Muraro | Via Tre Porte, 13 Isola Vicentina | Tel. 3851400714
alessandro.muraro8@gmail.com | muraro.alessandro@archworkshop.it

PROGETTAZIONE e DL STRUTTURALE: Ing. Giacomo Goegan | Vicolo del Paradiso 11 Castelfranco Veneto | Tel. 3409480149
giacomo.goegan@gmail.com | giacomo.goegan@ingpec.eu

SICUREZZA IN FASE DI ESECUZIONE: Studio INGE.CO - Nicola Maschio | Via S.G. Emiliani, 19 Bassano del Grappa |
Tel. 3394494263 | nicola@studiodommas.it | nicola.maschio@pec.it

RILIEVO STRUMENTALE: Geom. William Cocco | Via Masetto, 25 Isola Vicentina | Tel. 3528274001
willy@pec.studiodommas.it | info@pec.studiodommas.it

RELAZIONE DI RESTAURO: Argenta Restauri di Pamela Argenta | Vicolo Teatro Vecchio, 21 Bassano del Grappa |
Tel. 3395494211 | pamelargenta2@gmail.com | pamelargenta@sicurezzaopale.it

Restauratrice Flavia Garimano | Via Frescobaldi, 3 Bassano del Grappa |
Tel. 3391608023 | flaviagarimano@gmail.com

RELAZIONE RESTAURO CAMPANE: Gloria Campana di Flavio Zambotto e Nicola Zordan | Tel. 3408318492
info@gloriacampane.it | www.gloriacampane.it

VALIDAZIONE: Arch. Alessandro Muraro 24/04/2026

APPROVAZIONE: Don Giovanni Castegnaro 24/04/2026

Il contenuto del presente elaborato grafico è tutelato dalla Legge sul Diritto d'autore. Ogni riproduzione, anche parziale deve essere autorizzata.