




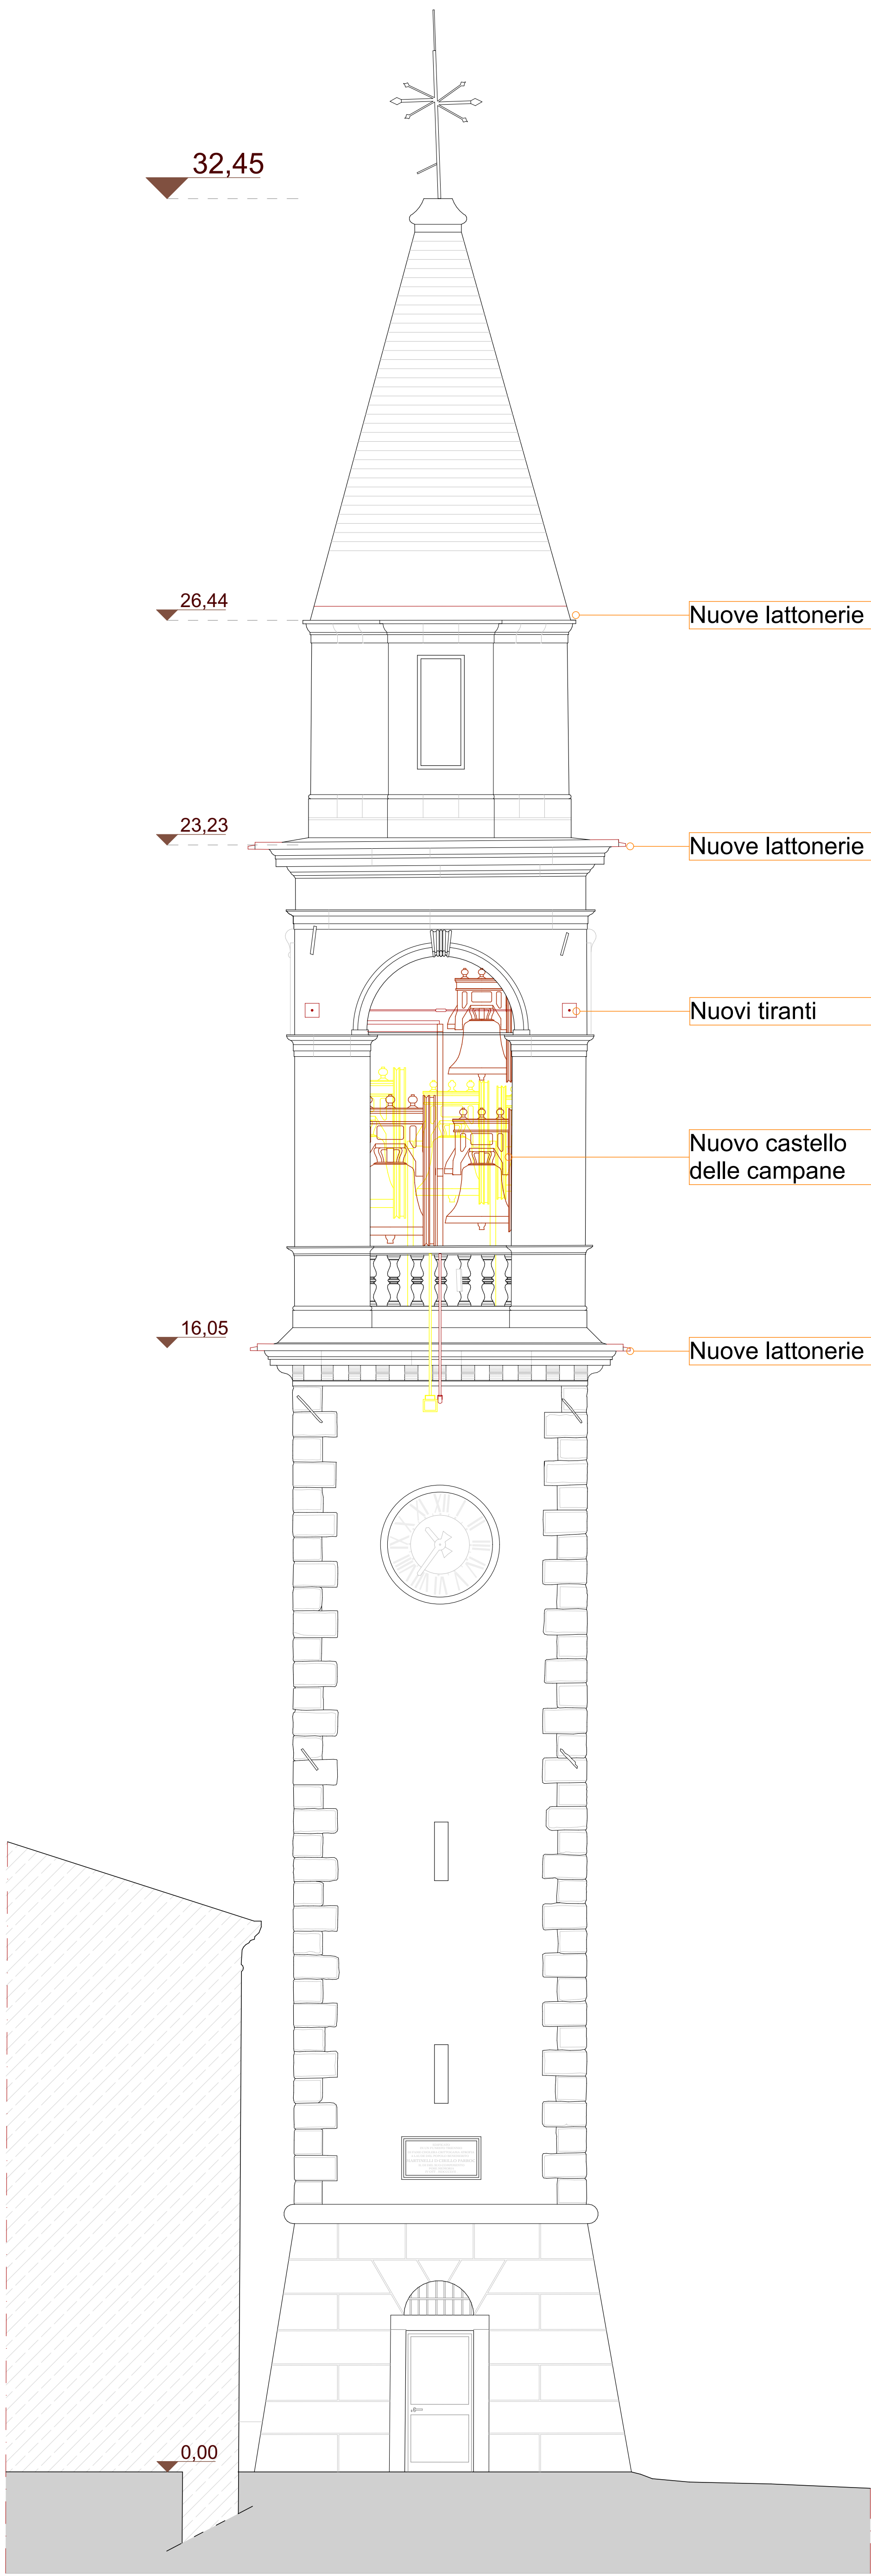


Prospecto Sud - Comparativa scala 1.50

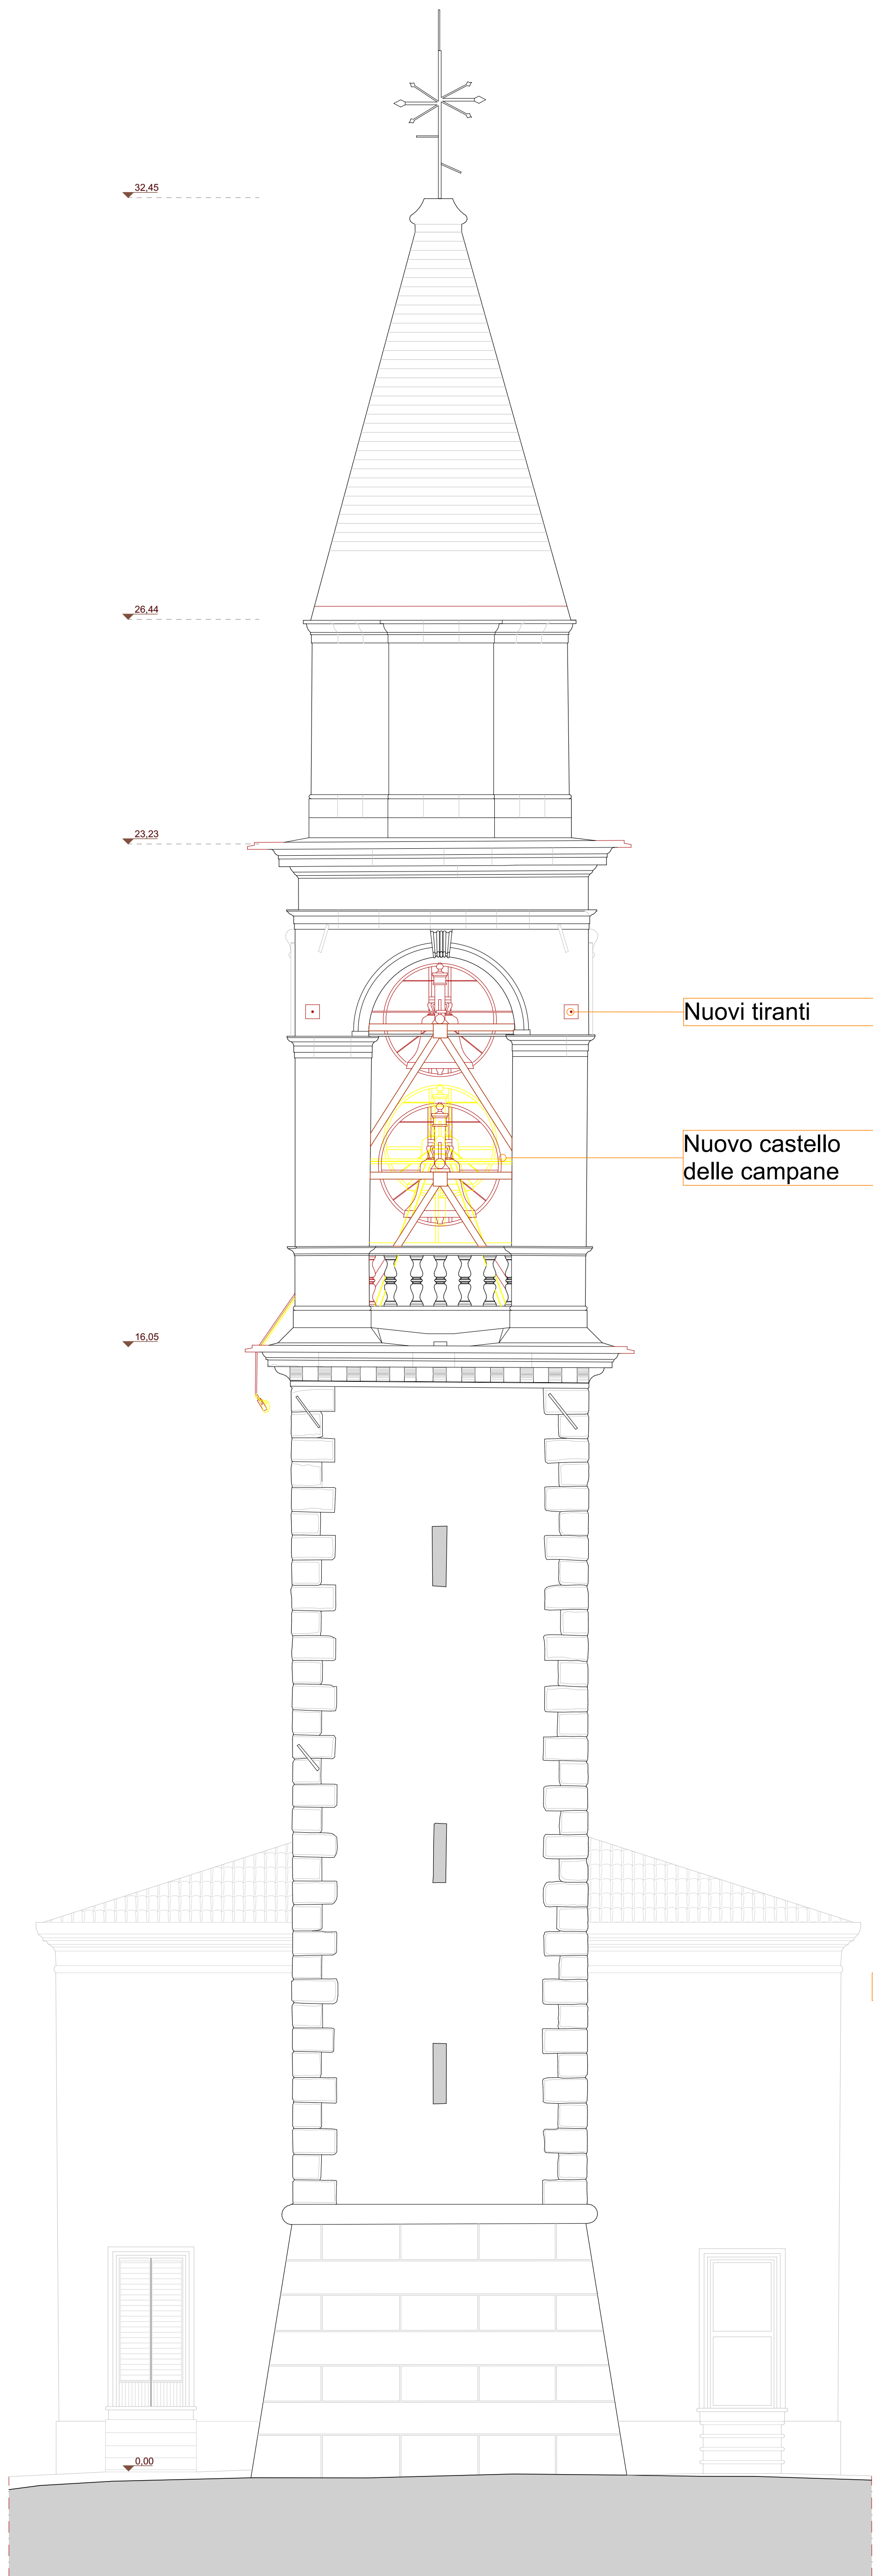


Prospecto Est - Comparativa scala 1.50

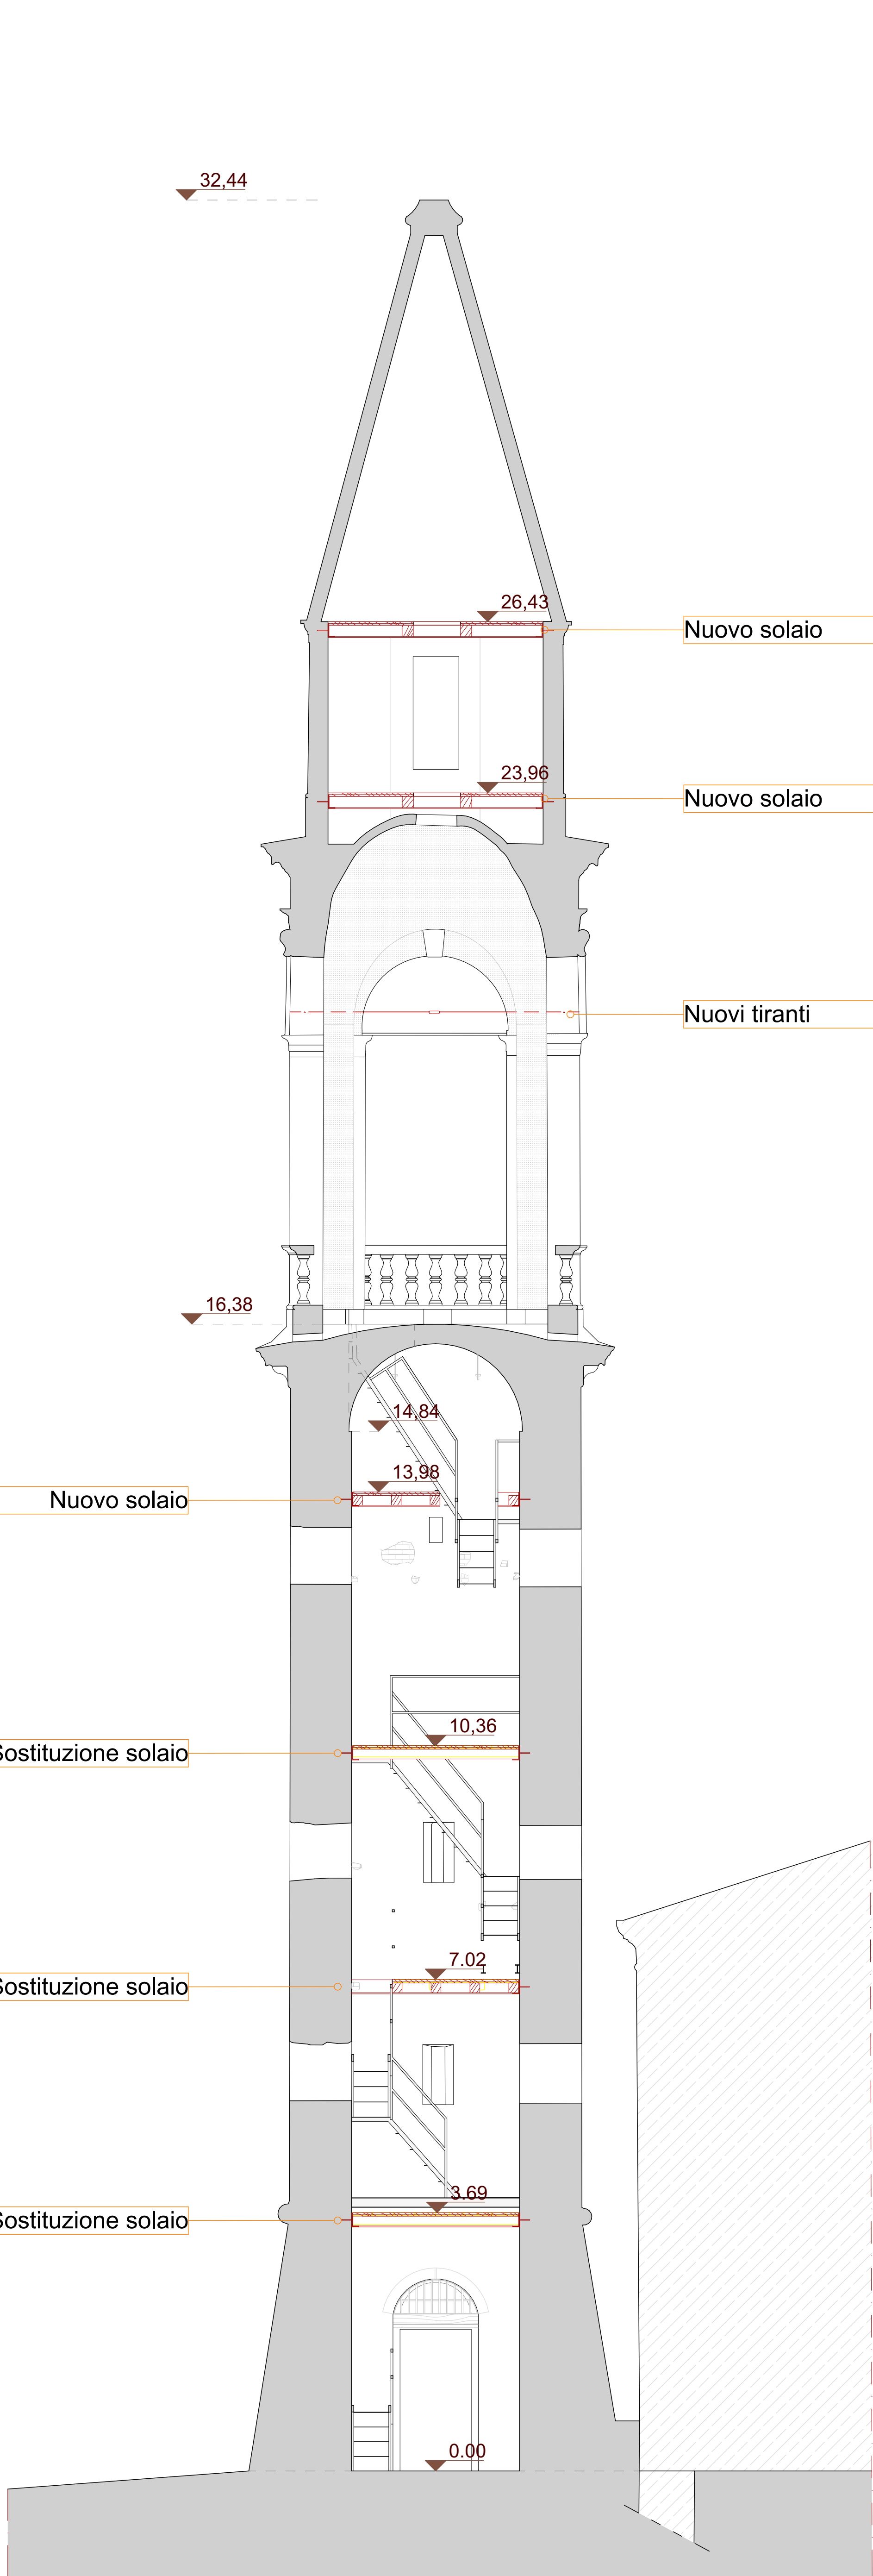

Sezione DD - Comparativa scala 1.50

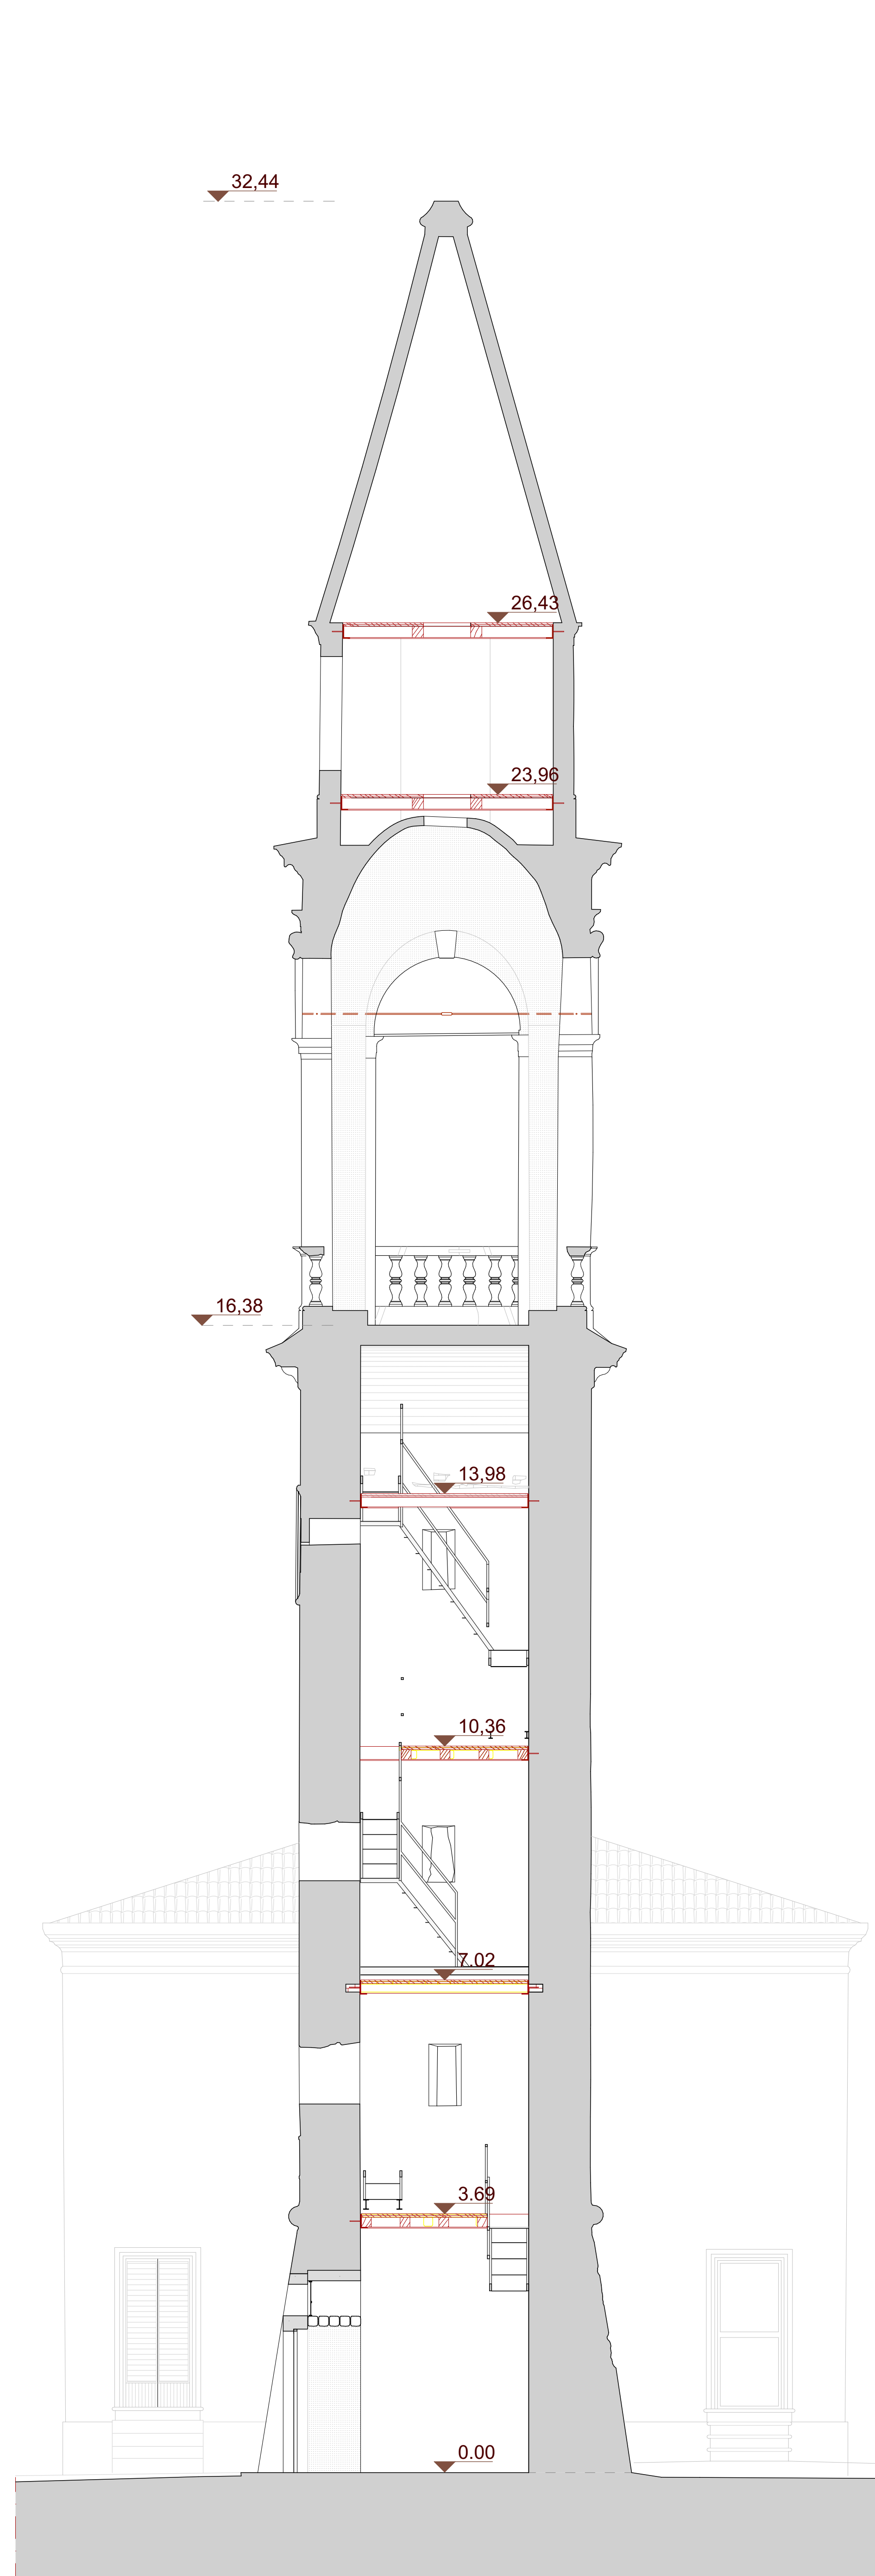

Sezione CC - Comparativa scala 1.50

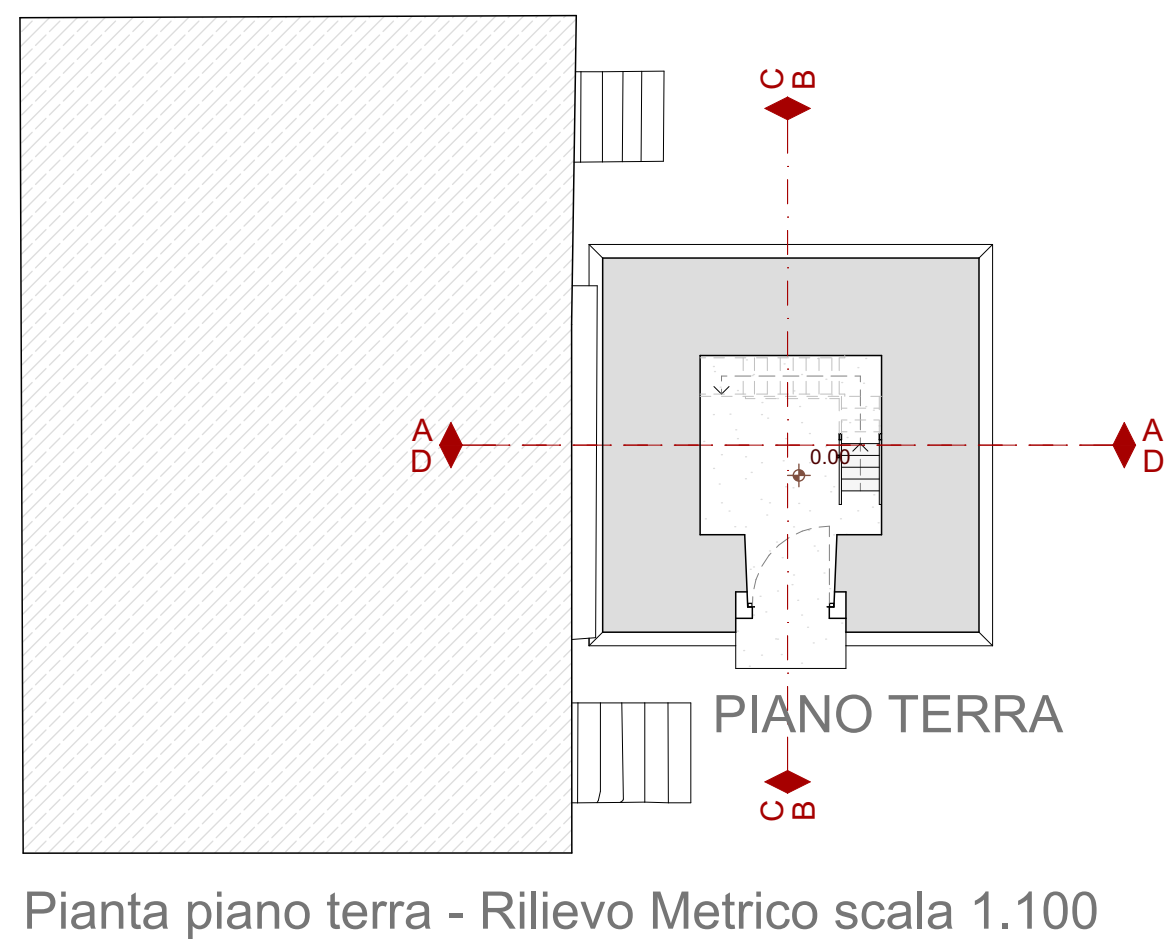

COMUNE DI ISOLA VICENTINA - VICENZA
Parrocchia di San Giovanni Battista
Piazza Torreselle 22, 36033 Isola Vicentina (VI)
Tel 0444 - 976123 e-mail torreselle@parrocchia.vicenza.it



**RESTAURO CONSERVATIVO DELLA TORRE CAMPANARIA
ADIACENTE LA CHIESA PARROCCHIALE DI SAN GIOVANNI BATTISTA IN TORRESELLE (VI)**

COMPARATIVA

TAV: 12 SCALA: 1:50 LIVELLO DI PROGETTO: DEFINITIVO

PANORCO IN SOLIDUM: Don Giovanni Castegnaro | Via del Sagarato, 12 Isola Vicentina | Tel. 0444 976123 | giovanni.castegnaro12@gmail.com

PROGETTAZIONE e DL ARCHITETTONICA: Arch. Alessandro Muraro | Via Tre Porte, 13 Isola Vicentina | Tel. 3661400714 | alessandro.muraro9@gmail.com | muraro.alessandro@archworkippec.it

PROGETTAZIONE e DL STRUTTURALE: Ing. Giacomo Grogan | Vicolo del Paradiso 11 Castelfranco Veneto | Tel. 3409480149 | giacomo.grogan@gmail.com | giacomo.grogan@inspec.eu

SECUREZZA IN FASE DI ESECUZIONE: Studio INGE.CO - Nicola Maschio | Via S.G. Emiliani, 19 Bassano del Grappa | Tel. 3394484263 | nicola@studioingeco.it | nicola.maschio@pec.it

RILIEVO STRUMENTALE: Geom. Willem Cosco | Via Masotto, 25 Isola Vicentina | Tel. 3928274001 | willy@studomasco.it | info@pec.studomasco.it

RELAZIONE DI RESTAURO: Argenta Restauri di Pamela Argenta | Vicolo Teatro Vecchio, 21 Bassano del Grappa | Tel. 3396340421 | pamelargenta23@libero.it | pamelargenta@sicurezzaipostale.it

RELAZIONE RESTAURO CAMPANE: Gloria Campane di Flavio Zambotto e Nicola Jordan | Tel. 3408318492 | info@gloriacampane.it | www.gloriacampane.it

VALIDAZIONE: Arch. Alessandro Muraro 24/04/2026

APPROVAZIONE: Don Giovanni Castegnaro 24/04/2026

Il contenuto del presente elaborato grafico è tutelato dalla Legge sul Diritto d'autore. Ogni riproduzione, anche parziale, deve essere autorizzata.